



SaMASZ Sp. z o.o.
ul. Trawiasta 1
16-060 Zabłudów
Polska


tel. (+48) (85) 664 70 31
fax (+48) (85) 664 70 41
e-mail: samasz@samasz.pl
www.samasz.pl

Katalog części / Spare parts list

**KOSIARKA DYSKOWA TYLNA / REAR DISC MOWER
XT 390 - 3,90 m / 12' 1" (2250)**


Nr seryjny / Serial no.

K2225PLEN001
2023.02.06
Wersja / Edition: 1

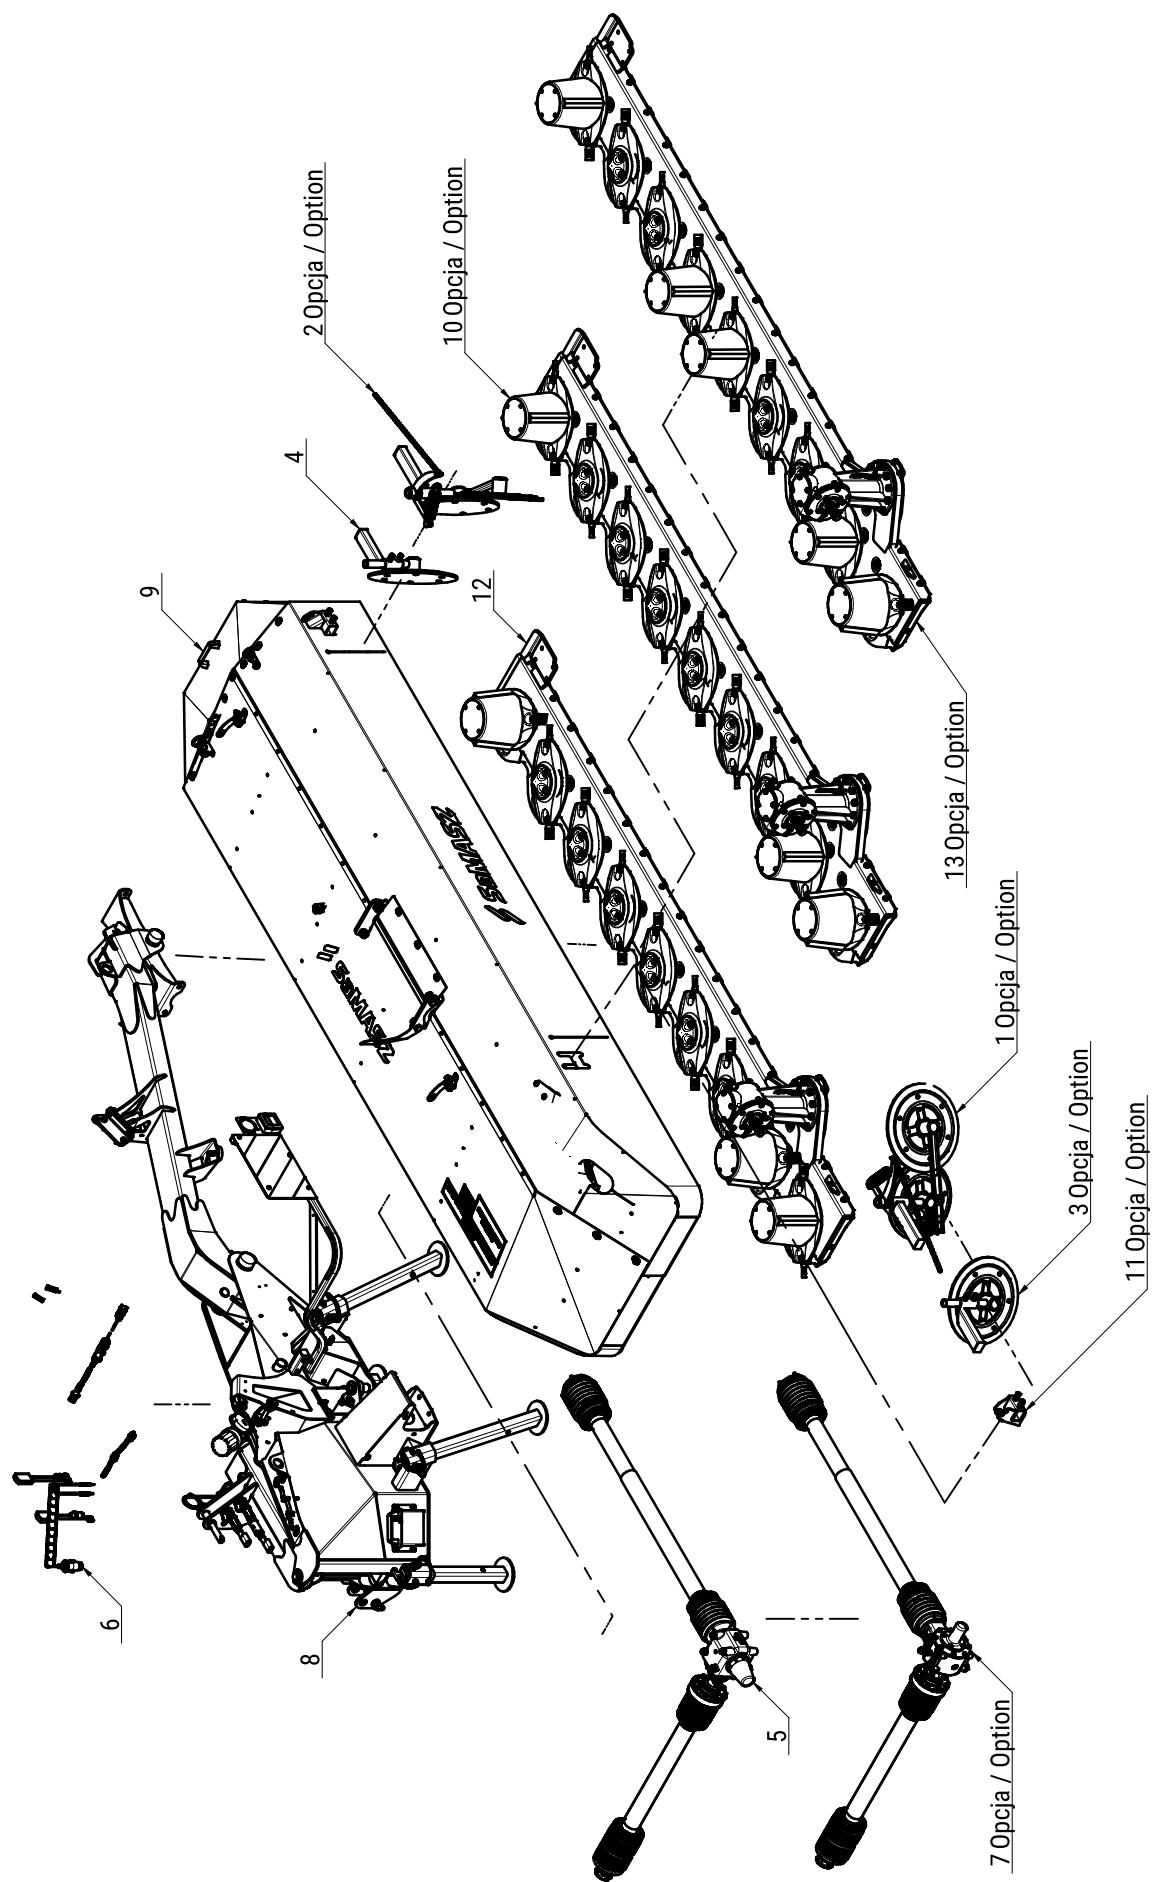


Tab. 1

L.p. Item	Numer części Part No.	Nazwa części	Description	Ilość Quantity	Uwagi Notes
1	0227.06.00.000	Zgarniacz lewy	Swath guide left	1	
2	0227.07.00.000	Zgarniacz prawy	Swath guide right	1	
3	0229.06.00.005	Zgarniacz lewy	Swath guide left	1	
4	0229.07.00.005	Zgarniacz prawy	Swath guide right	1	
5	2240.03.00.000	Przeniesienie napędu - 1000 obr.	Drive unit - 1000 rpm	1	
6	2240.04.00.000	Instalacja elektryczna	Electric installation	1	
7	2240.13.00.000	Przeniesienie napędu - 540 obr.	Drive unit - 540 rpm	1	
8	2250.01.00.001	Układ zawieszenia	Suspension main body	1	
9	2250.02.00.001	Rama główna	Main frame right	1	
10	2250.03.00.000	Zespół tnący - 2 do środka	Cutting unit	1	Opcja / Option
11	2250.06.00.000	Zespół mocowania zgarniacza	Swath guide mounting assembly	1	Opcja / Option
12	2250.13.00.000	Zespół tnący - 3 do środka	Cutting unit	1	
13	2250.23.00.000	Zespół tnący - 2 pokosy	Cutting unit	1	Opcja / Option

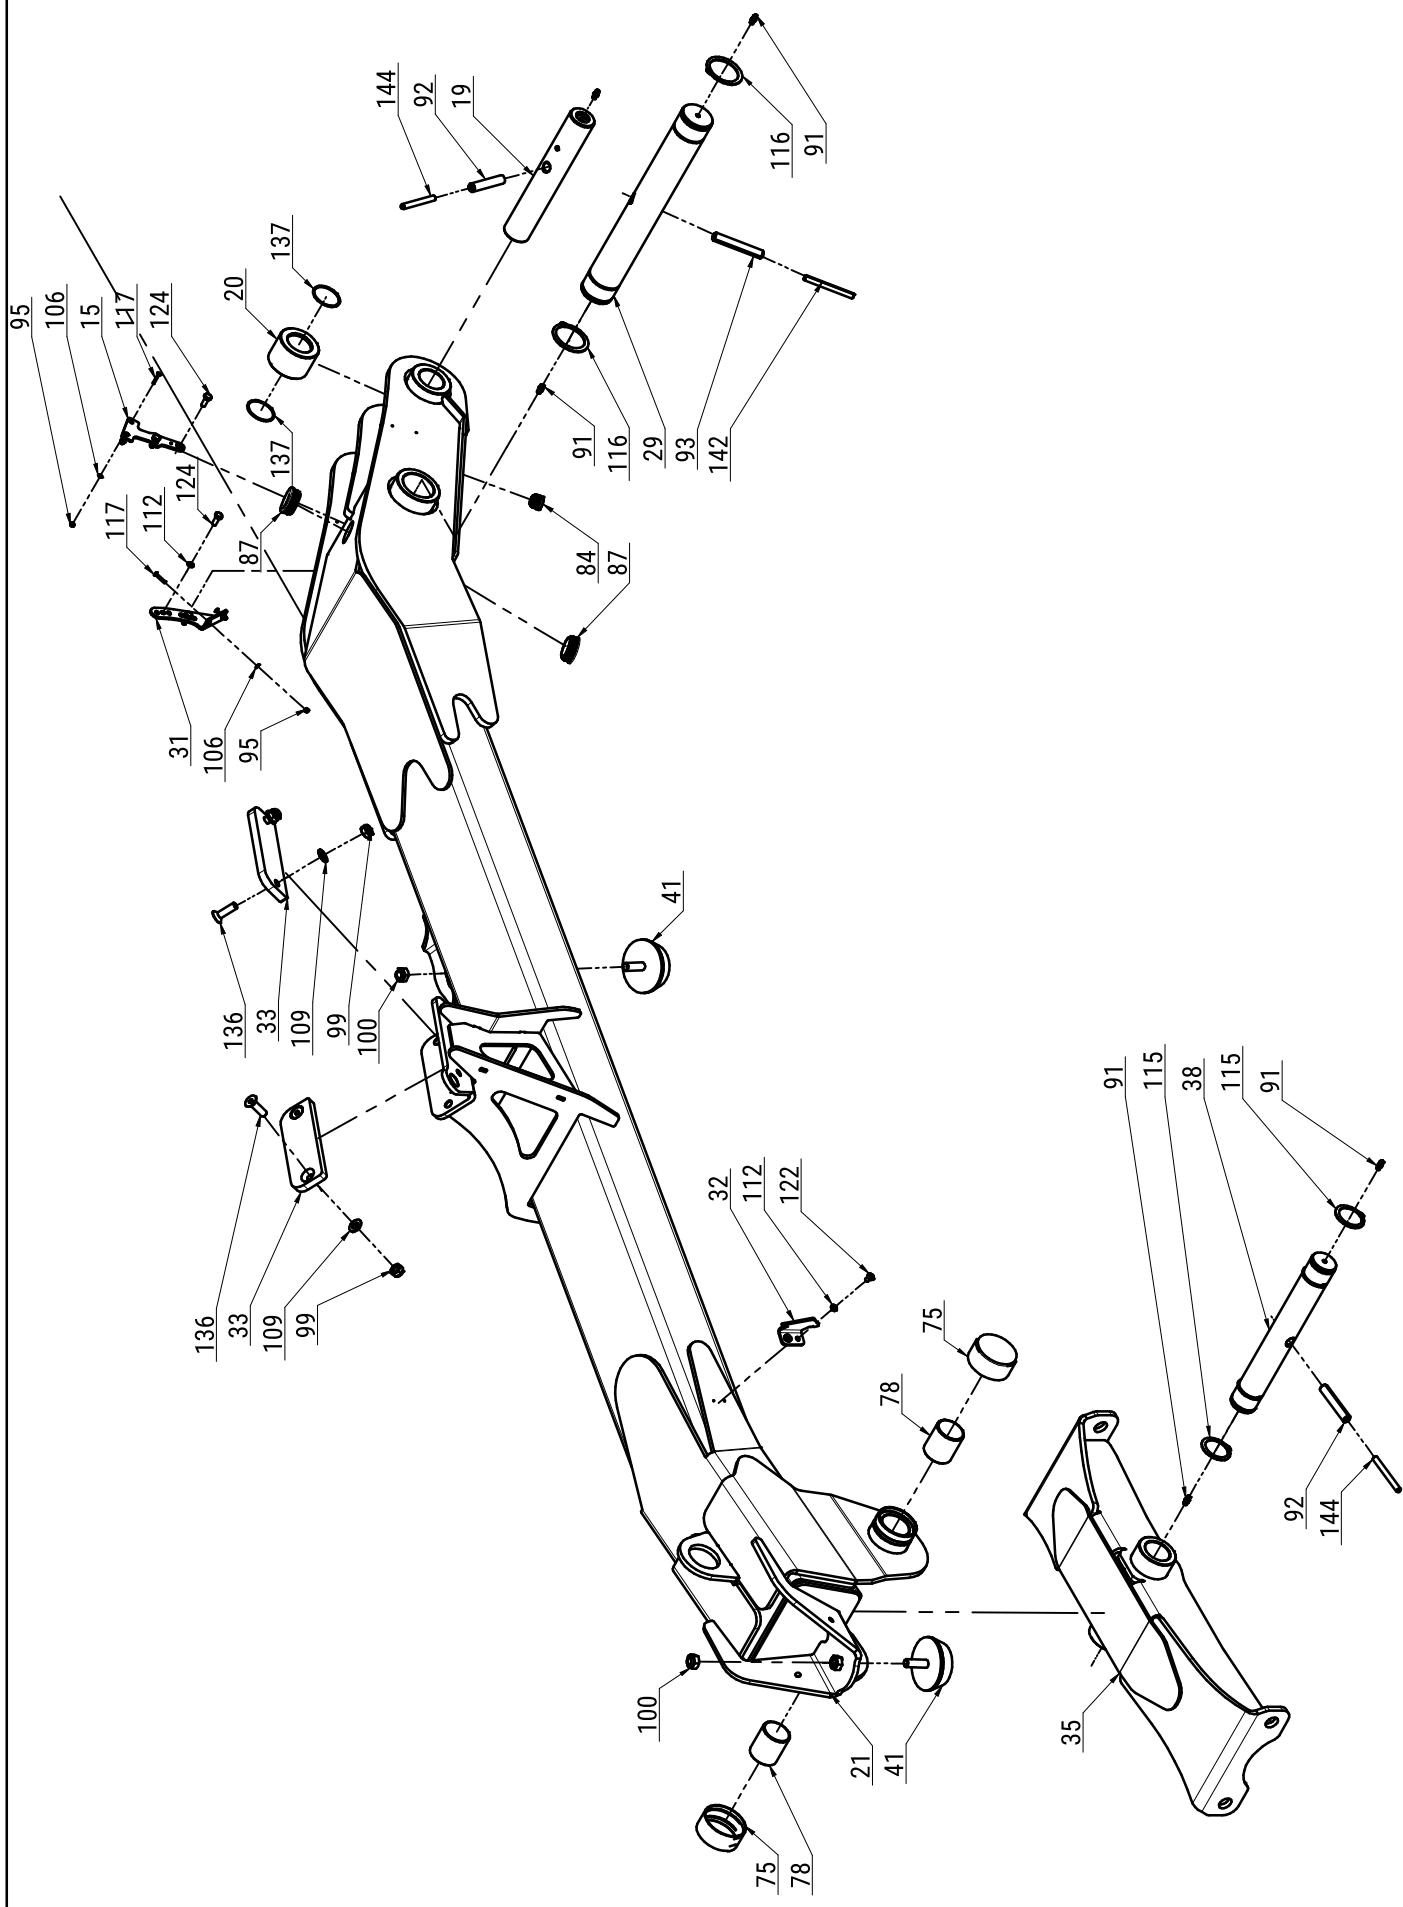


Tab. 2

L.p. Item	Numer części Part No.	Nazwa części	Description	Ilość Quantity	Uwagi Notes
1	00SO.30.00.085	Sworzeń Ø30 (S0.30.00.085)	Pin Ø30 (S0.30.00.085)	1	
2	00SO.30.00.125	Sworzeń Ø30 (S0.30.00.125)	Pin Ø30 (S0.30.00.125)	1	
3	00SO.37.00.105	Sworzeń Ø37,2 (S0.37.00.105)	Pin Ø37,2 (S0.37.00.105)	2	
4	0272.01.19.000	Sworzeń zaczepu - kat. II - III	Hitch pin cat. II and III	2	
5	0272.01.20.000	Sworzeń górný zaczepu - kat. II - III	Upper hitch pin - cat. III	1	
6	0540.03.67.003	Klucz wymiany noży	Knife mounting lever	1	
7	0544.66.02.004	Usztywnienie	Stiffening	1	
8	0619.01.32.000	Sprężyna przewodów	Spring bracket	1	
9	0619.01.56.004	Śruba regulacyjna zaworu	Bolt special - end valve	1	
10	0927.01.04.000	Wspornik wału	Shaft support	1	
11	2115.01.26.000	Blok Hydro kpl.	Gas accumulator hydraulic block cpl.	1	
12	2240.01.01.000	Zaczep	Hitch	1	
13	2240.01.02.000	Korpus zawieszenia	Suspension main body	1	
14	2240.01.05.000	Uchwyty Hydro	Hydro bracket	1	
15	2240.01.07.000	Mocowanie magnesu	Lifting block	1	
16	2240.01.09.000	Pokrywa akumulatorów	Hydraulic accumulator cover	1	
17	2240.01.10.000	Pokrywa przekładni	Gearbox cover	1	
18	2240.01.12.000	Blok sterowania XT kpl.	Steering block XT cpl.	1	
19	2242.01.05.000	Sworzeń ramienia ruchomego	Frame pin I	1	
20	2242.01.06.000	Tuleja ślizgowa	Sliding bush	1	
21	2250.01.03.001	Ramię nośne	Suspension arm	1	
22	2250.01.07.000	Sworzeń zabezpieczenia	Top link pin - cat. I	5	
23	2250.01.08.000	Szuflada noży	Knife drawer	1	
24	2250.01.09.000	Stopa podporowa	Support leg	2	
25	2250.01.10.000	Stopa podporowa tylna	Support leg - rear	2	
26	2250.01.11.000	Guma - odbój silownika	Rubber damper	1	
27	2250.01.13.000	Mocowanie oświetlenia	Warning light mount	1	
28	2250.01.15.000	Rura hydrauliczna Ø10x1,5	Hydraulic tube Ø10x1,5	1	
29	2250.01.17.000	Sworzeń ramienia ruchomego II	Frame pin II	1	
30	2250.01.18.000	Podkładka mosiężna	Brass washer	1	
31	2250.01.19.000	Uchwyty czujnika	Lifting block	1	
32	2250.01.20.000	Strzałka koszenia	Indicator	1	
33	2250.01.21.000	Wkładka ramienia	Slide plate	2	
34	2250.01.22.000	Osłona szuflady noży	Side panel	1	
35	2250.01.24.000	Mocowanie ramy	Suspension frame mount	1	
36	2250.01.27.000	Podkładka dystansowa I	Distance washer I	1	
37	2250.01.28.000	Podkładka dystansowa II	Distance washer II	1	
38	2250.01.29.000	Sworzeń zawieszenia ramy	Suspension frame pin	1	
39	MIEK-000-102	Gniazdo Kennfixx	Socket Kennfixx	2	
40	MIET-002-005	Tablica ostrz. prawa 282x423 z oświet. jedn.	Warning plate - right	1	
41	MIGA-080-000	Amortyzator gumowo-metalowy 80x25 typ K	Rubber-metal damper 80x25 type K	3	
42	MIGZ-007-001	Zawieszka gumowa (0225.01.20.000)	Rubber key chain	6	
43	MIHB-018-002	Obejma rury 18 Blaszka Góra DP-A2/CRVIF	Tube clamp 18 - upper	1	
44	MIHC-090-000	Silownik 90x45x510 (2240.01.04.000)	Hydraulic cylinder 90x45x505 (2240.01.04.000)	1	
45	MIHC-160-001	Silownik 80x45x160 (2250.01.06.000)	Hydraulic cylinder 80x45x160 (2250.01.06.000)	1	
46	MIHC-300-000	Silownik 63x28x300 (2250.01.05.000)	Hydraulic cylinder 63x28x300 (2250.01.05.000)	1	
47	MIHF-038-000	Filtr In-Line B640-IL3840R	In-Line filter B640-IL3840R	1	
48	MIHK-012-004	Złączka M16x1 1/2" korpus	Straight connector M16x1 1/2"	1	
49	MIHK-012-038	Złączka 1/2" x 3/8"	Straight connector 1/2" x 3/8"	1	
50	MIHK-018-001	Złączka M18x1,5 - 3/8" korpus	Straight connector M18 x 3/8"	1	
51	MIHK-018-003	Złączka M18x1,5 - 1/2"	Straight connector M18 x 1/2"	4	
52	MIHK-018-018	Złączka kolankowa M18x1,5 nastawna	Elbow connector M18x1,5 - compression	4	-
53	MIHM-040-000	Manometr 250 - 1/2"	Pressure gauge 160 1/2"	1	
54	MIHO-018-002	Obejma rury 18 Plast. RAPB-218	Tube clamp 18	1	
55	MIHP-000-181	Przewód M18x1,5 L= 180 A-A	Hydraulic hose M18x1,5 L= 190 A-A	1	
56	MIHP-022-010	Kennfixx M22x1 1/2" BG3 Czerwony +	Kennfixx M22x1 1/2" BG3 Red +	1	
57	MIHP-022-011	Kennfixx M22x1 1/2" BG3 Czerwony -	Kennfixx M22x1 1/2" BG3 Red -	1	
58	MIHP-055-001	Przewód M18x1,5 L= 550 A-A	Hydraulic hose M18x1,5 L= 550 A-A	2	
59	MIHP-060-005	Przewód M18x1,5 L= 600 A90-A	Hydraulic hose M18x1,5 L= 600 A90-A	1	
60	MIHP-080-005	Przewód M16x1,5 L= 800 A-A	Hydraulic hose M16x1,5 L= 800 A-A	1	
61	MIHP-100-160	Przyłączka manometru 1/2" - M16	Pressure gauge fitting M16 x 1/2"	1	
62	MIHP-104-007	Przewód M16x1,5 L= 500 A-A	Hydraulic hose M16x1,5 L= 500 A-A	1	
63	MIHP-280-004	Przewód M18x1,5 L= 2800 A-A	Hydraulic hose M18x1,5 L= 2800 A-A	2	
64	MIHW-022-000	Wtyczka EURO M22x1,5	Plug EURO M22x1,5	2	
65	MIHZ-012-000	Zawór sekwencyjny VS2C 1/2" V0660	Sequence valve VS2C 1/2" V0660	1	
66	MIHZ-016-003	Złączka trójkątnik M16x1,5 nastawna niesym. z nakrętką	Compression Tee-connector M16x1,5 asymmetrical	1	
67	MIHZ-018-000	Złączka trójkątnik M18x1,5 z nakrętką sym.	Tee connector M18	1	-
68	MIHZ-056-828	Zawór krańcowy V-121 1/2" NC - V0828	End valve V-121 1/2" NC - V0828	1	

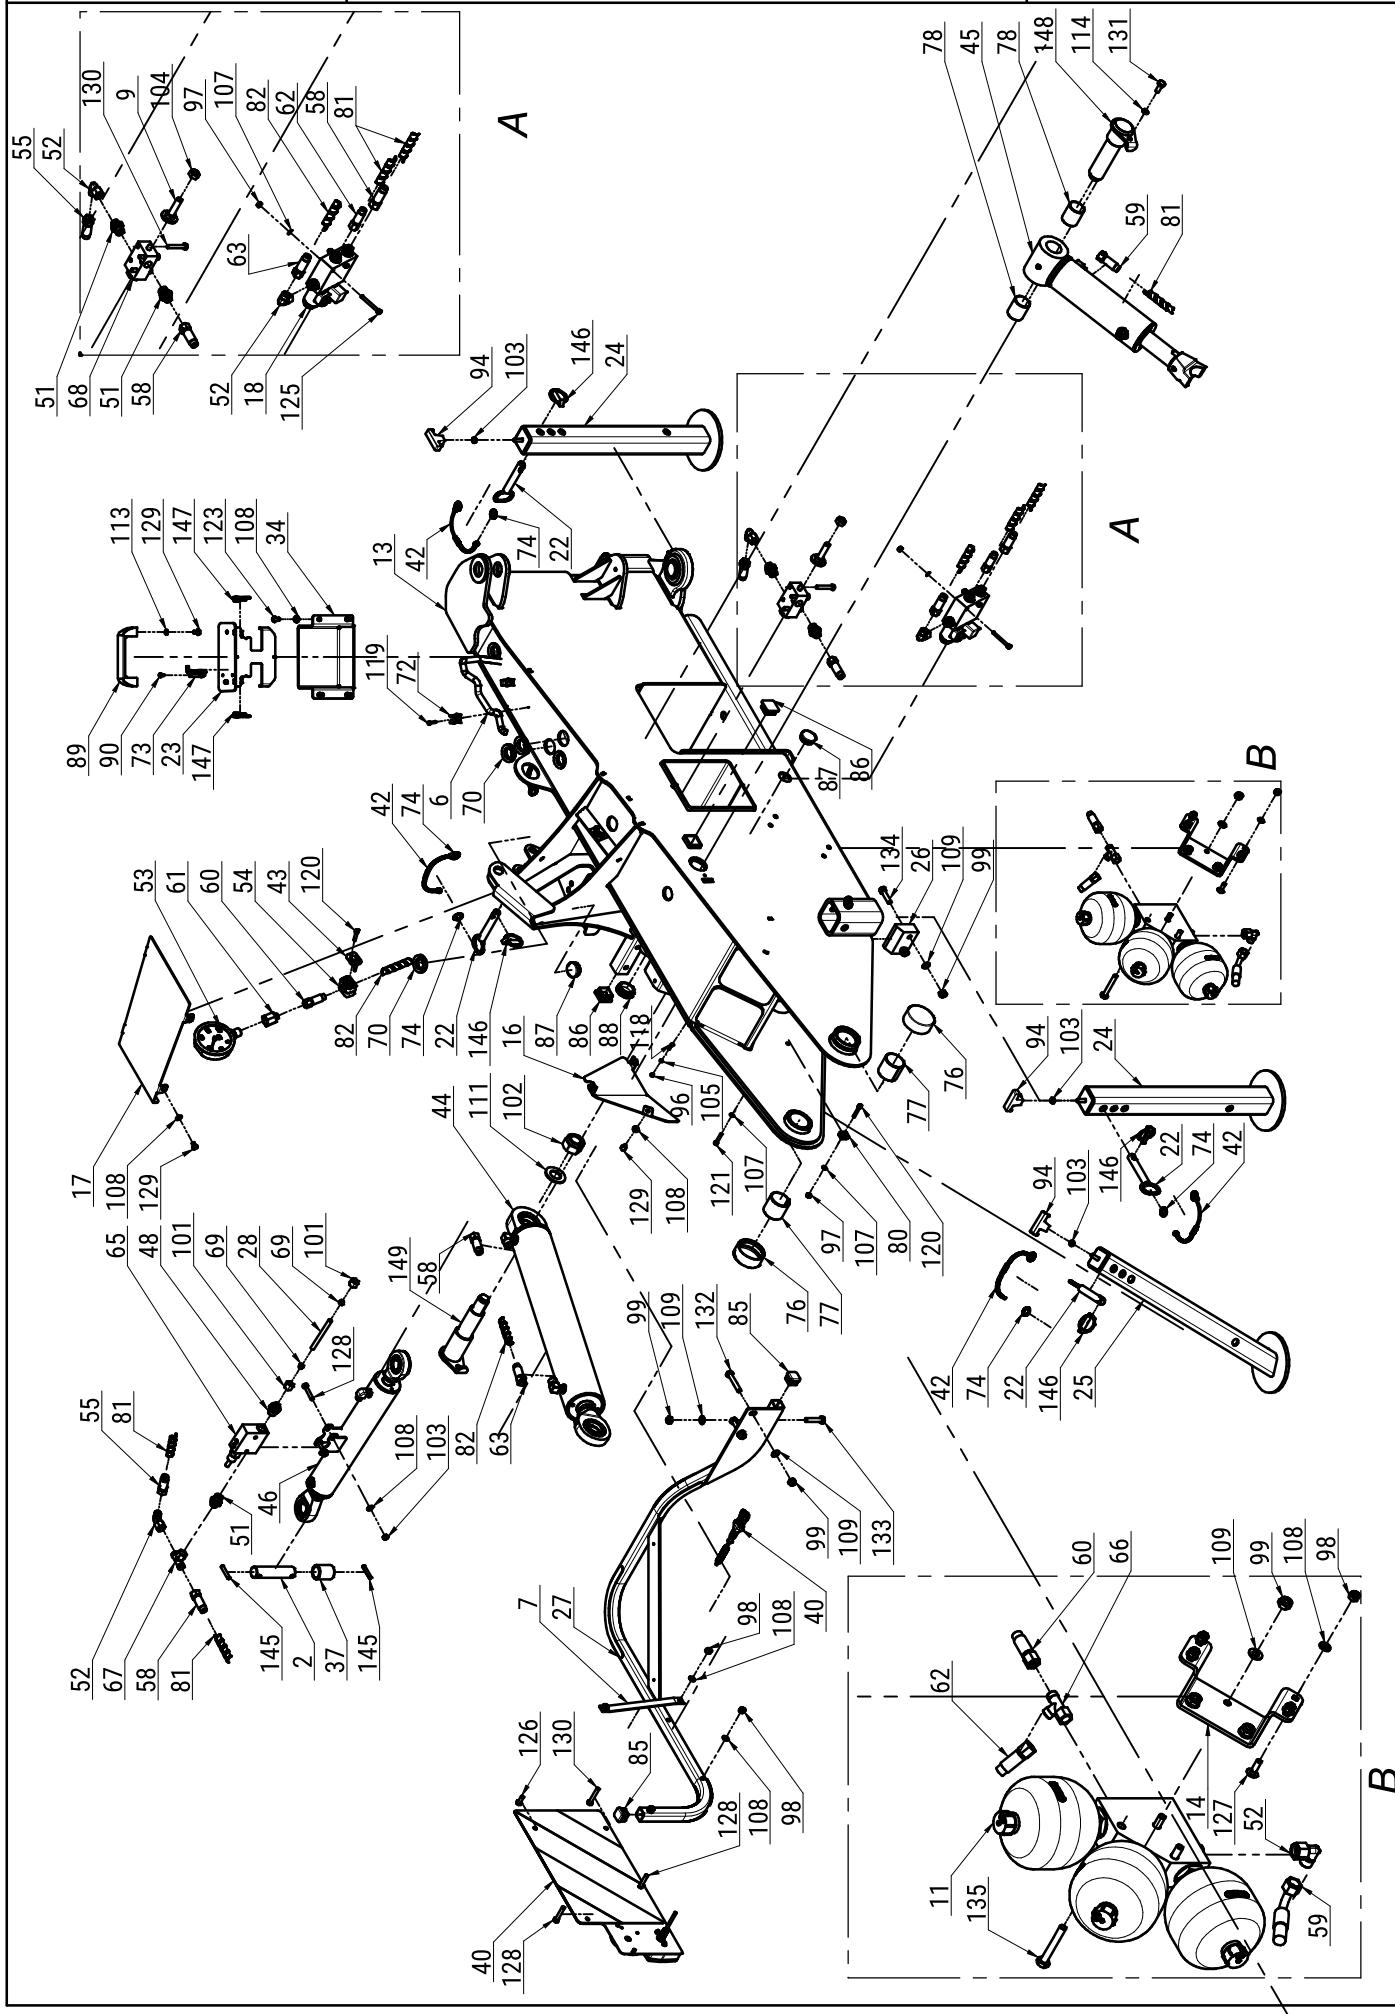

Tab. 2

L.p. Item	Numer części Part No.	Nazwa części	Description	Ilość Quantity	Uwagi Notes
69	MIIP-016-000	Pierścień zacinający Ø10	Olive Ø10	2	
70	MIIP-030-001	Przelotka 30x6	Eyelet 30x6	7	
71	MIIIU-010-000	Uchwyt Ø10	Clamp Ø10	1	
72	MIIIU-015-000	Uchwyt Ø15	Clamp Ø15	2	
73	MIIIZ-049-000	Zawias chowany 491167	Hinge	1	
74	MISK-000-001	Kółko sprężyste zawieszki	Rubber key chain ring	12	
75	MITP-063-003	Pokrywa rur 63,5 x 30	Plastic cover 63,5 x 30	2	
76	MITP-073-000	Pokrywa rur 73 x 30	Plastic cover 73 x 30	2	
77	MITS-000-0018	Tuleja ślizgowa 50x 55x 50 PCM	Sliding bush 50x 55x 50 PCM	2	
78	MITS-000-050	Tuleja ślizgowa 40x 44x 50 PCM	Sliding bush 40x 44x 50 PCM	4	
79	MITT-001-000	Tuba duża (POJ 320X85/B art.3383)	Tube	1	
80	MITU-000-003	Uchwyt zaciskowy Ø8	Cable clamp Ø8	2	
81	MITW-016-000	Wąż spiralny 13-16 - 0,5 m	Hydraulic hose shell 13-16 - 0,5 m	5	
82	MITW-016-000	Wąż spiralny 13-16 - 1,0 m	Hydraulic hose shell 13-16 - 1,0 m	3	
83	MITW-036-057	Osłona tkana Ø36x50 - 2,5 m	Hose protection sleeve Ø36x50 - 2,5 m	1	
84	MITZ-021-000	Zaślepka plastik Ø21x0.8-2.0 - 465608	Plastic plug Ø21x0.8-2.0	2	
85	MITZ-030-030	Zaślepka plastik kw. 30x30x2	Plastic plug sq. 30x30x2	2	
86	MITZ-034-001	Zaślepka plastik kw. 38x38x3 - 111541	Plastic cap sq. 38x38x3	2	
87	MITZ-040-00	Zaślepka plastik Ø40x1 - 111067	Plastic plug Ø40x1 - 111067	4	
88	MITZ-047-000	Zaslepka plastik ok 47,6x1-3 - 111536	Plastic cap round 47,6x1-3	1	
89	MPIU-001-002	Uchwyt Standardowy 132xM8	Handle 132xM8	1	
90	MZIN-000-004	Nit zrywany Ø5x 10 (DIN 7337)	Rivet Ø5 (DIN 7337)	2	
91	MZIS-000-003	Smarowniczka M6x1	Straight grease nipple M6x1 (DIN 71412A)	5	
92	MZKK-013-070	Kołek spręż. Ø13x 70 oc. (DIN 1481)	Spring pin Ø13x 70 z. (DIN 1481)	2	
93	MZKK-013-080	Kołek spręż. Ø13x 80 oc. (DIN 1481)	Spring pin Ø13x 80 z. (DIN 1481)	1	
94	MZNR-008-001	Rękojeść eliptyczna M8	Handle	4	
95	MZNS-003-000	Nakretka M 3 kl. 8 oc. samozab. (DIN 985)	Nut M 3 cl. 8 z. self-lock. (DIN 985)	4	
96	MZNS-004-000	Nakretka M 4 kl. 8 oc. samozab. (DIN 985)	Nut M 4 cl. 8 z. self-lock. (DIN 985)	4	
97	MZNS-006-006	Nakrętka M 6 kl. 8 oc. samozab. (DIN 985)	Nut M 6 cl. 8 z. self-lock. (DIN 985)	4	
98	MZNS-008-006	Nakrętka M 8 kl. 8 oc. samozab. (DIN 985)	Nut M 8 cl. 8 z. self-lock. (DIN 985)	10	
99	MZNS-010-002	Nakrętka M10 kl. 8 oc. samozab. (DIN 985)	Nut M10 cl. 8 z. self-lock. (DIN 985)	12	
100	MZNS-012-004	Nakrętka M12 kl. 8 oc. samozab. (DIN 985)	Nut M12 cl. 8 z. self-lock. (DIN 985)	2	
101	MZNS-016-002	Nakrętka złączna M16x1,5	Compression nut M16x1,5	2	
102	MZNS-030-015	Nakrętka M30x1,5 kl. 8 oc. samozab.	Nut M30x1,5 cl. 8 z. self-lock. (DIN 985)	1	
103	MZNZ-008-001	Nakrętka M 8 kl. 8 oc. (DIN 934)	Nut M 8 cl. 8 z. (DIN 934)	6	
104	MZNZ-014-002	Nakrętka M14 kl. 8 oc. (DIN 934)	Nut M14 cl. 8 z. (DIN 934)	1	
105	MZPD-004-000	Podkładka Ø4 oc. (DIN 125)	Washer Ø4 z. (DIN 125)	4	
106	MZPP-003-000	Podkładka Ø3 oc. (DIN 125)	Washer Ø3 z. (DIN 125)	4	
107	MZPP-006-001	Podkładka Ø 6 oc. (DIN 125)	Washer Ø6 z. (DIN 125)	4	
108	MZPP-008-002	Podkładka Ø 8 oc. (DIN 125)	Washer Ø8 z. (DIN 125)	23	
109	MZPP-010-001	Podkładka Ø10 oc. (DIN 125)	Washer Ø10 z. (DIN 125)	12	
110	MZPP-012-002	Podkładka Ø12 oc. (DIN 125)	Washer Ø12 z. (DIN 125)	1	
111	MZPP-030-000	Podkładka Ø30 oc.	Washer Ø30 z.	1	
112	MZPS-006-002	Podkładka spręż. Ø6,1 oc. (DIN 127)	Spring washer Ø6,1 z. (DIN 127)	6	
113	MZPS-008-001	Podkładka spręż. Ø8,2 oc. (DIN 127)	Spring washer Ø8,2 z. (DIN 127)	5	
114	MZPS-010-003	Podkładka spręż. Ø10,2 oc. (DIN 127)	Spring washer Ø10,2 z. (DIN 127)	1	
115	MZSE-040-001	Pierścień osad. Z 40	Snap ring Z 40	2	
116	MZSE-050-001	Pierścień osad. Z 50	Circlip Z 50	2	
117	MZSI-003-000	Śruba M 3x 20 kl. 8.8 oc. IMB. STOŻ. (DIN 7991)	Bolt M 3x 20 cl. 8.8 z. Allen countersunk (DIN 7991)	4	
118	MZSI-004-001	Śruba M 4x 20 kl. 8.8 oc. IMB. WALC. (DIN 912)	Bolt M 4x 20 cl. 8.8 z. Allen socket (DIN 912)	4	
119	MZSI-005-009	Śruba M 5x 20 kl. 8.8 oc. IMB. WALC. (DIN 912)	Bolt M 5x 20 cl. 8.8 z. Allen socket (DIN 912)	3	
120	MZSI-006-004	Śruba M 6x 35 kl. 8.8 oc. IMB. WALC. (DIN 912)	Bolt M 6x 35 cl. 8.8 z. Allen socket (DIN 912)	3	
121	MZSI-006-005	Śruba M 6x 30 kl. 8.8 oc. IMB. WALC. (DIN 912)	Bolt M 6x 30 cl. 8.8 z. Allen socket (DIN 912)	1	
122	MZSI-006-100	Śruba M 6x10 kl. 10.9 oc. GRZYB. IMB (ISO 7380-1)	Bolt M 6x 10 cl. 10.9 z. Hexagon socket (ISO 7380-1)	2	
123	MZSI-008-101	Śruba M 8x 20 kl. 10.9 oc. GRZYB. IMB (ISO 7380-1)	Bolt M 8x 20 cl. 8.8 z. Hexagon socket (ISO 7380-1)	4	
124	MZSZ-006-005	Śruba M 6x 16 kl. 8.8 oc. (DIN 933)	Bolt M 6x 16 cl. 8.8 z. (DIN 933)	4	
125	MZSZ-006-008	Śruba M 6x 55 kl. 8.8 oc. IMB. WALC. (DIN 912)	Bolt M 6x 55 cl. 8.8 z. Allen socket (DIN 912)	2	
126	MZSZ-008-001	Śruba M 8x 20 kl. 8.8 oc. (DIN 933)	Bolt M 8x 20 cl. 8.8 z. (DIN 933)	3	
127	MZSZ-008-002	Śruba M 8x 25 kl. 8.8 oc. PODS. (DIN 603)	Bolt M 8x 25 cl. 8.8 z. Sq. neck (DIN 603)	6	
128	MZSZ-008-007	Śruba M 8x 45 kl. 8.8 oc. (DIN 933)	Bolt M 8x 45 cl. 8,8 z. (DIN 933)	4	
129	MZSZ-008-011	Śruba M 8x 12 kl. 8.8 oc. (DIN 933)	Bolt M 8x 12 cl. 8.8 z. (DIN 933)	9	
130	MZSZ-008-013	Śruba M 8x 50 kl. 8.8 oc. (DIN 933)	Bolt M 8x 50 cl. 8.8 z. (DIN 933)	4	
131	MZSZ-010-001	Śruba M10x 25 kl. 8.8 oc. (DIN 933)	Bolt M10x 25 cl. 8.8 z. (DIN 933)	1	
132	MZSZ-010-011	Śruba M10x 60 kl. 8.8 cz. (DIN 931)	Bolt M10x 60 cl. 8.8 (DIN 931)	2	
133	MZSZ-010-026	Śruba M10x 50 kl. 8.8 oc. (DIN 933)	Bolt M10x 50 cl. 8.8 z. (DIN 933)	1	
134	MZSZ-010-040	Śruba M10x 40 kl. 8.8 oc. IMB. WALC. (DIN 912)	Bolt M10x 40 cl. 8.8 z. Allen socket (DIN 912)	2	
135	MZSZ-010-070	Śruba M10x 70 kl. 8.8 oc. (DIN 931)	Bolt M10x 70 cl. 8.8 z. (DIN 931)	3	

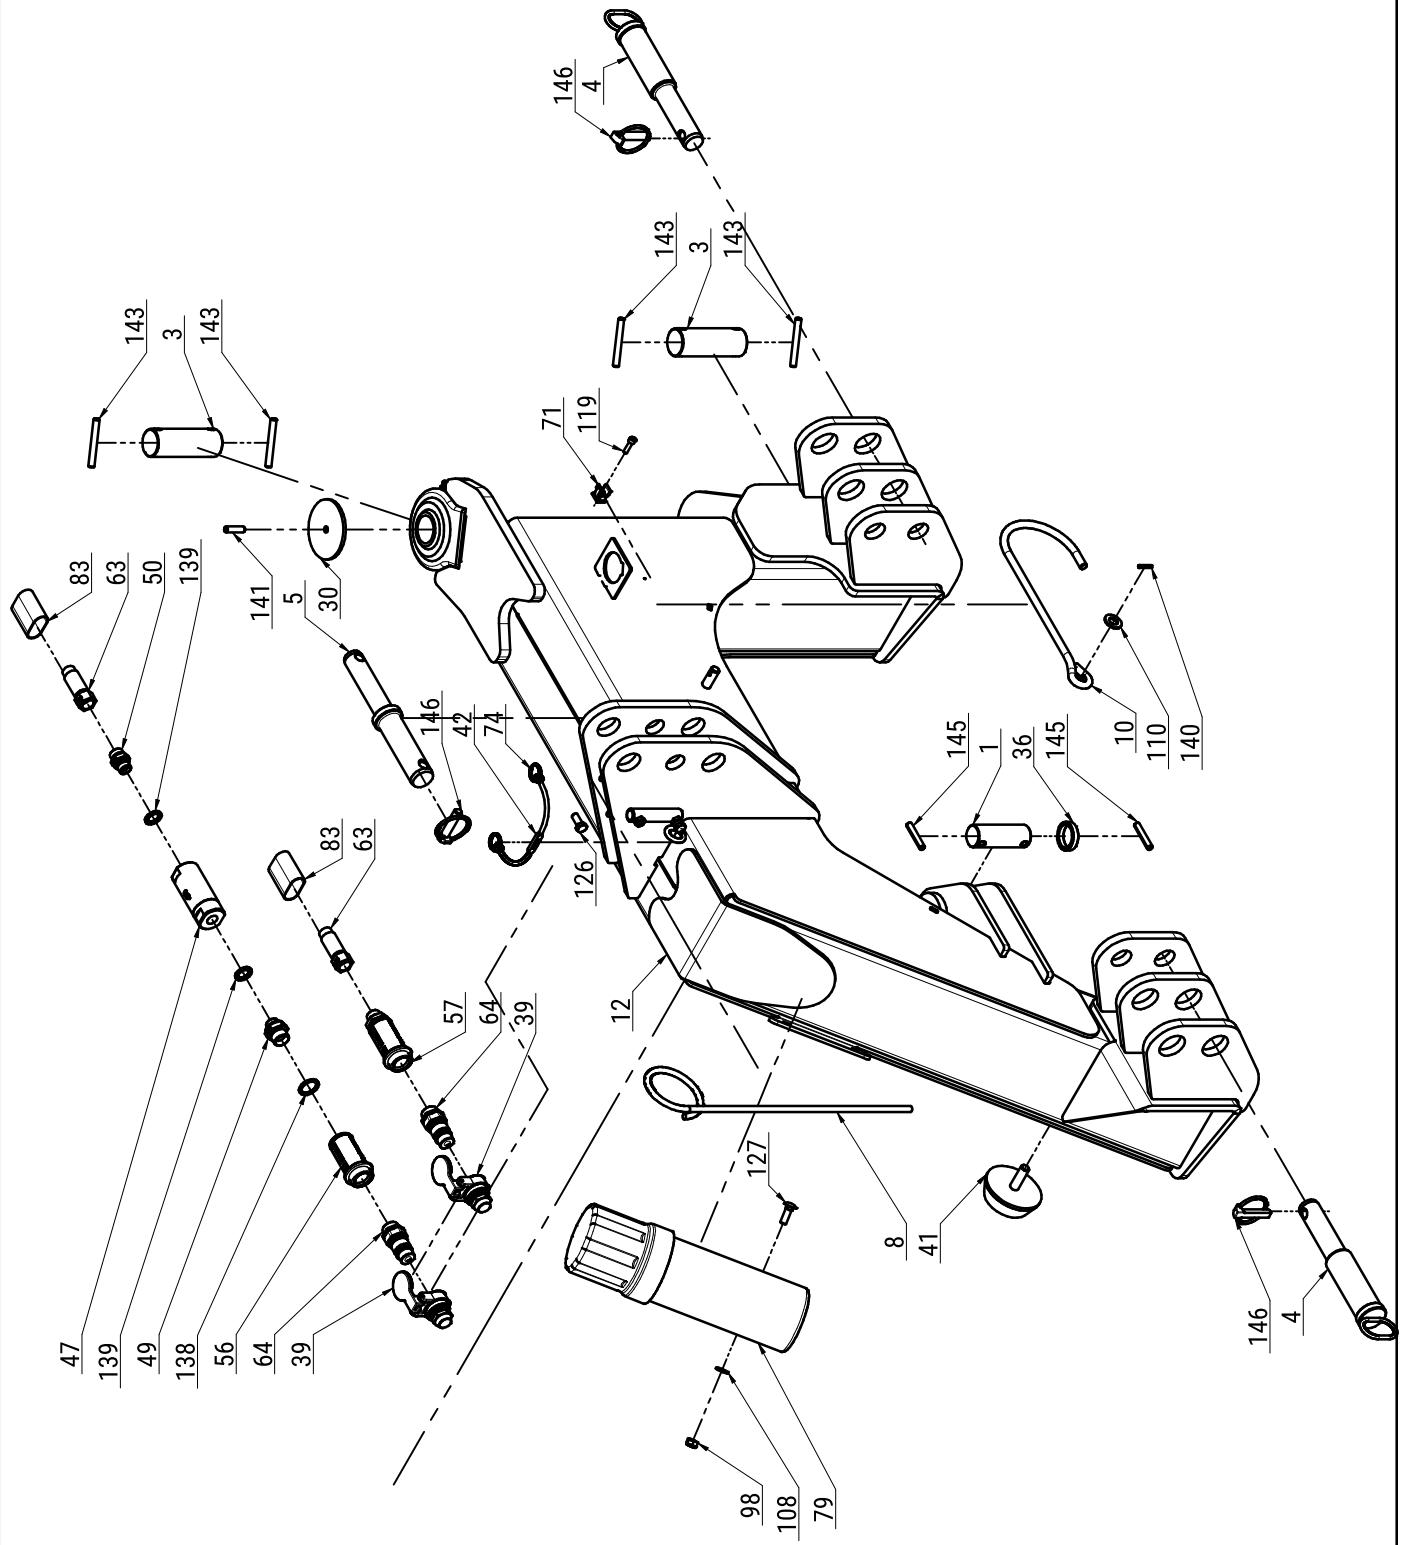


2250.01.00.001
Układ zawieszenia
Suspension main body

Tab. 2


L.p. Item	Numer części Part No.	Nazwa części	Description	Ilość Quantity	Uwagi Notes
136	MZSZ-010-135	Śruba M10x 35 kl. 10.9 oc. IMB. STOŻ. (DIN 7991)	Bolt M10x 35 cl. 10.9 z. Allen countersunk (DIN 7991)	4	
137	MZUO-040-000	Oring - 40x2	Oring - 40x2	2	
138	MZUP-018-000	Uszczelka met-gum - 1/2"	Metal and rubber seal - 1/2"	1	
139	MZUP-112-000	Uszczelka met-gum - 3/8"	Metal and rubber seal - 1/2"	2	
140	MZZK-004-001	Kołek spręż. Ø4x 20 nierdz. (DIN 1481)	Spring pin Ø4x 20 ss. (DIN 1481)	1	
141	MZZK-008-003	Kolek spręż. Ø8x 30 oc. (DIN 1481)	Spring pin Ø8x 30 z. (DIN 1481)	1	
142	MZZK-008-013	Kołek spręż. Ø8x 80 oc. (DIN 1481)	Spring pin Ø8x80 z. (DIN 1481)	1	
143	MZZK-008-014	Kołek spręż. Ø8x 65 oc. (DIN 1481)	Spring pin Ø8x 65 z. (DIN 1481)	4	
144	MZZK-008-015	Kołek spręż. Ø8x 70 oc. (DIN 1481)	Spring pin Ø8x 70 z. (DIN 1481)	2	
145	MZZK-008-045	Kołek spręż. Ø8x 45 oc. (DIN 1481)	Spring pin Ø8x45 z. (DIN 1481)	4	
146	MZZP-000-001	Zawleczka - Przetyczka A 11x45	Lynch pin A 11x45	8	
147	MZZP-000-002	Zawleczka - Przetyczka A 6x45	Lynch pin A 6x45	2	
148	SZW.40.50.180	Sworzeń Ø50 (SZW.40.50.180)	Pin Ø50 (SZW.40.50.180)	1	
149	SZW.40.50.215	Sworzeń Ø50 (SZW.40.50.215)	Pin Ø50 (SZW.40.50.215)	1	


L.p. Item	Numer części Part No.	Nazwa części	Description	Ilość Quantity	Uwagi Notes
1	2240.01.08.000	Blok sterowania XT	Steering block XT	1	
2	MIHK-018-001	Złączka M18x1,5 - 3/8" korpus	Straight connector M18 x 3/8"	2	
3	MIHK-034-000	Złączka M16x3/8"	Straight connector M16 x 3/8"	1	
4	MIHR-012-000	Rozdzielacz SD3E-A2/H2O2/01200E1	Divider SD3E-A2/H2O2/01200E1	1	
5	MIHR-120-000	Rozdzielacz SD1E-A2/H2S5/01200E1	Divider SD1E-A2/H2S5/01200E1	1	
6	MIHZ-230-000	Regulator przepływu VSK2-G4-230	Flow controller VSK2-G4-230	1	

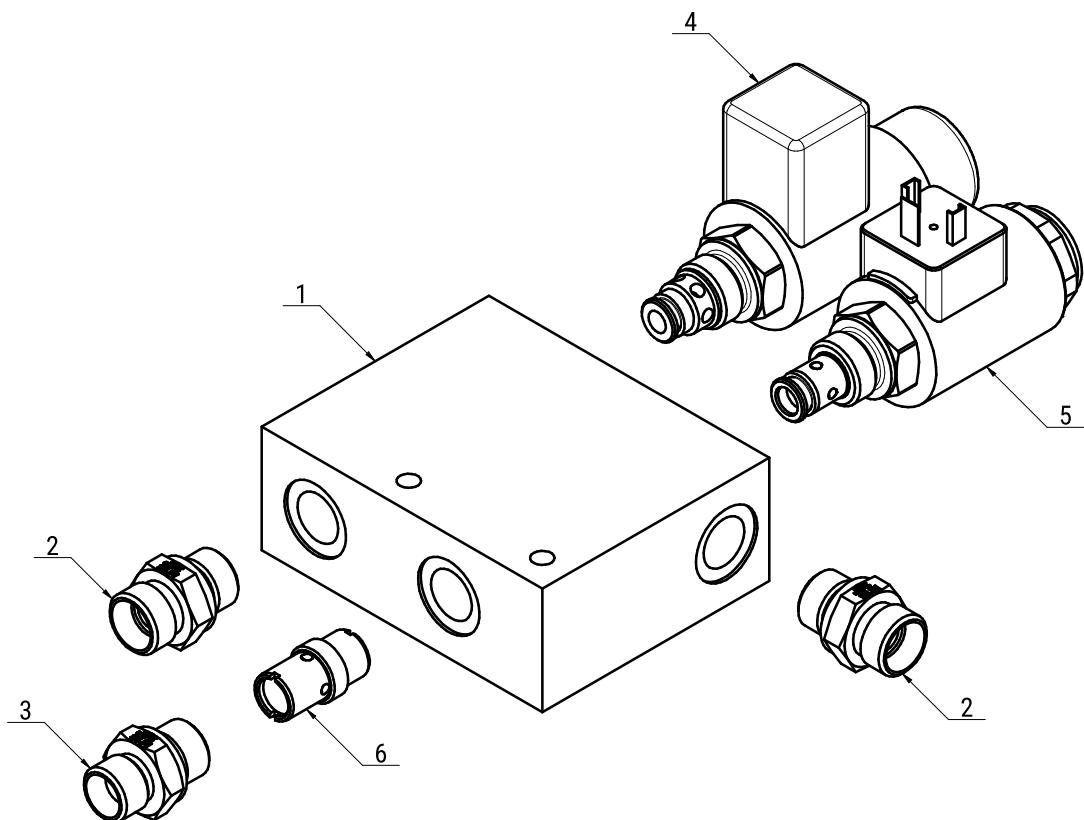

Tab. 2b



L.p. Item	Numer części Part No.	Nazwa części	Description	Ilość Quantity	Uwagi Notes
1	2115.01.24.000	Blok Hydro	Hydro Block	1	
2	MIHA-000-101	Akumulator hydrauliczny SBO200-1E1/112U-200AB	Hydraulic accumulator SBO200-1E1/112U-200AB	3	
3	MIHK-014-020	Korek 1/4 "	Plug 1/4"	1	
4	MIHK-018-001	Złączka M18x1,5 - 3/8" korpus	Straight connector M18 x 3/8"	1	
5	MZUP-033-010	Uszczelka miedziana Ø33	Copper seal Ø33	3	

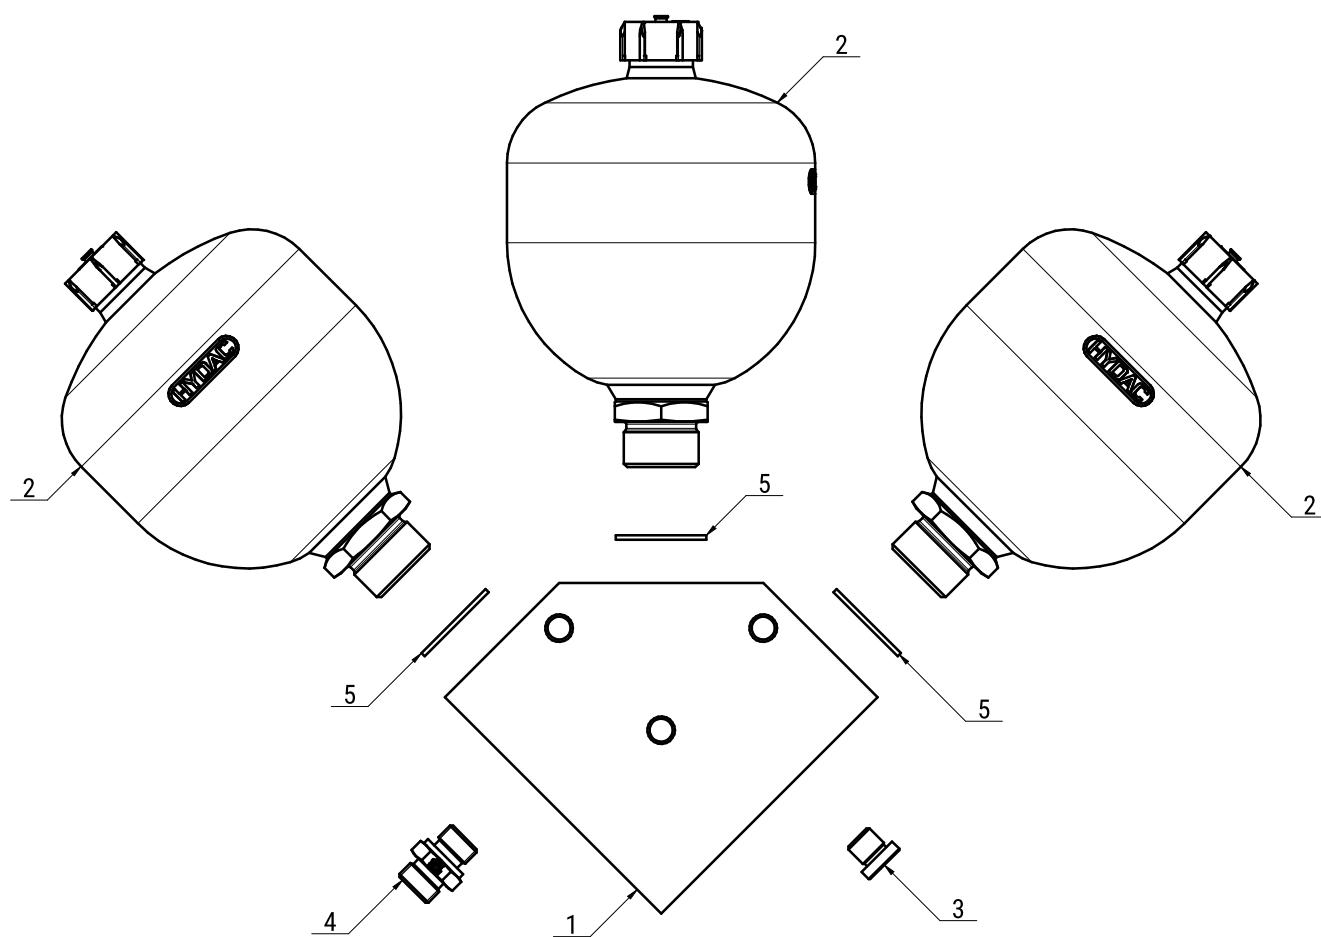

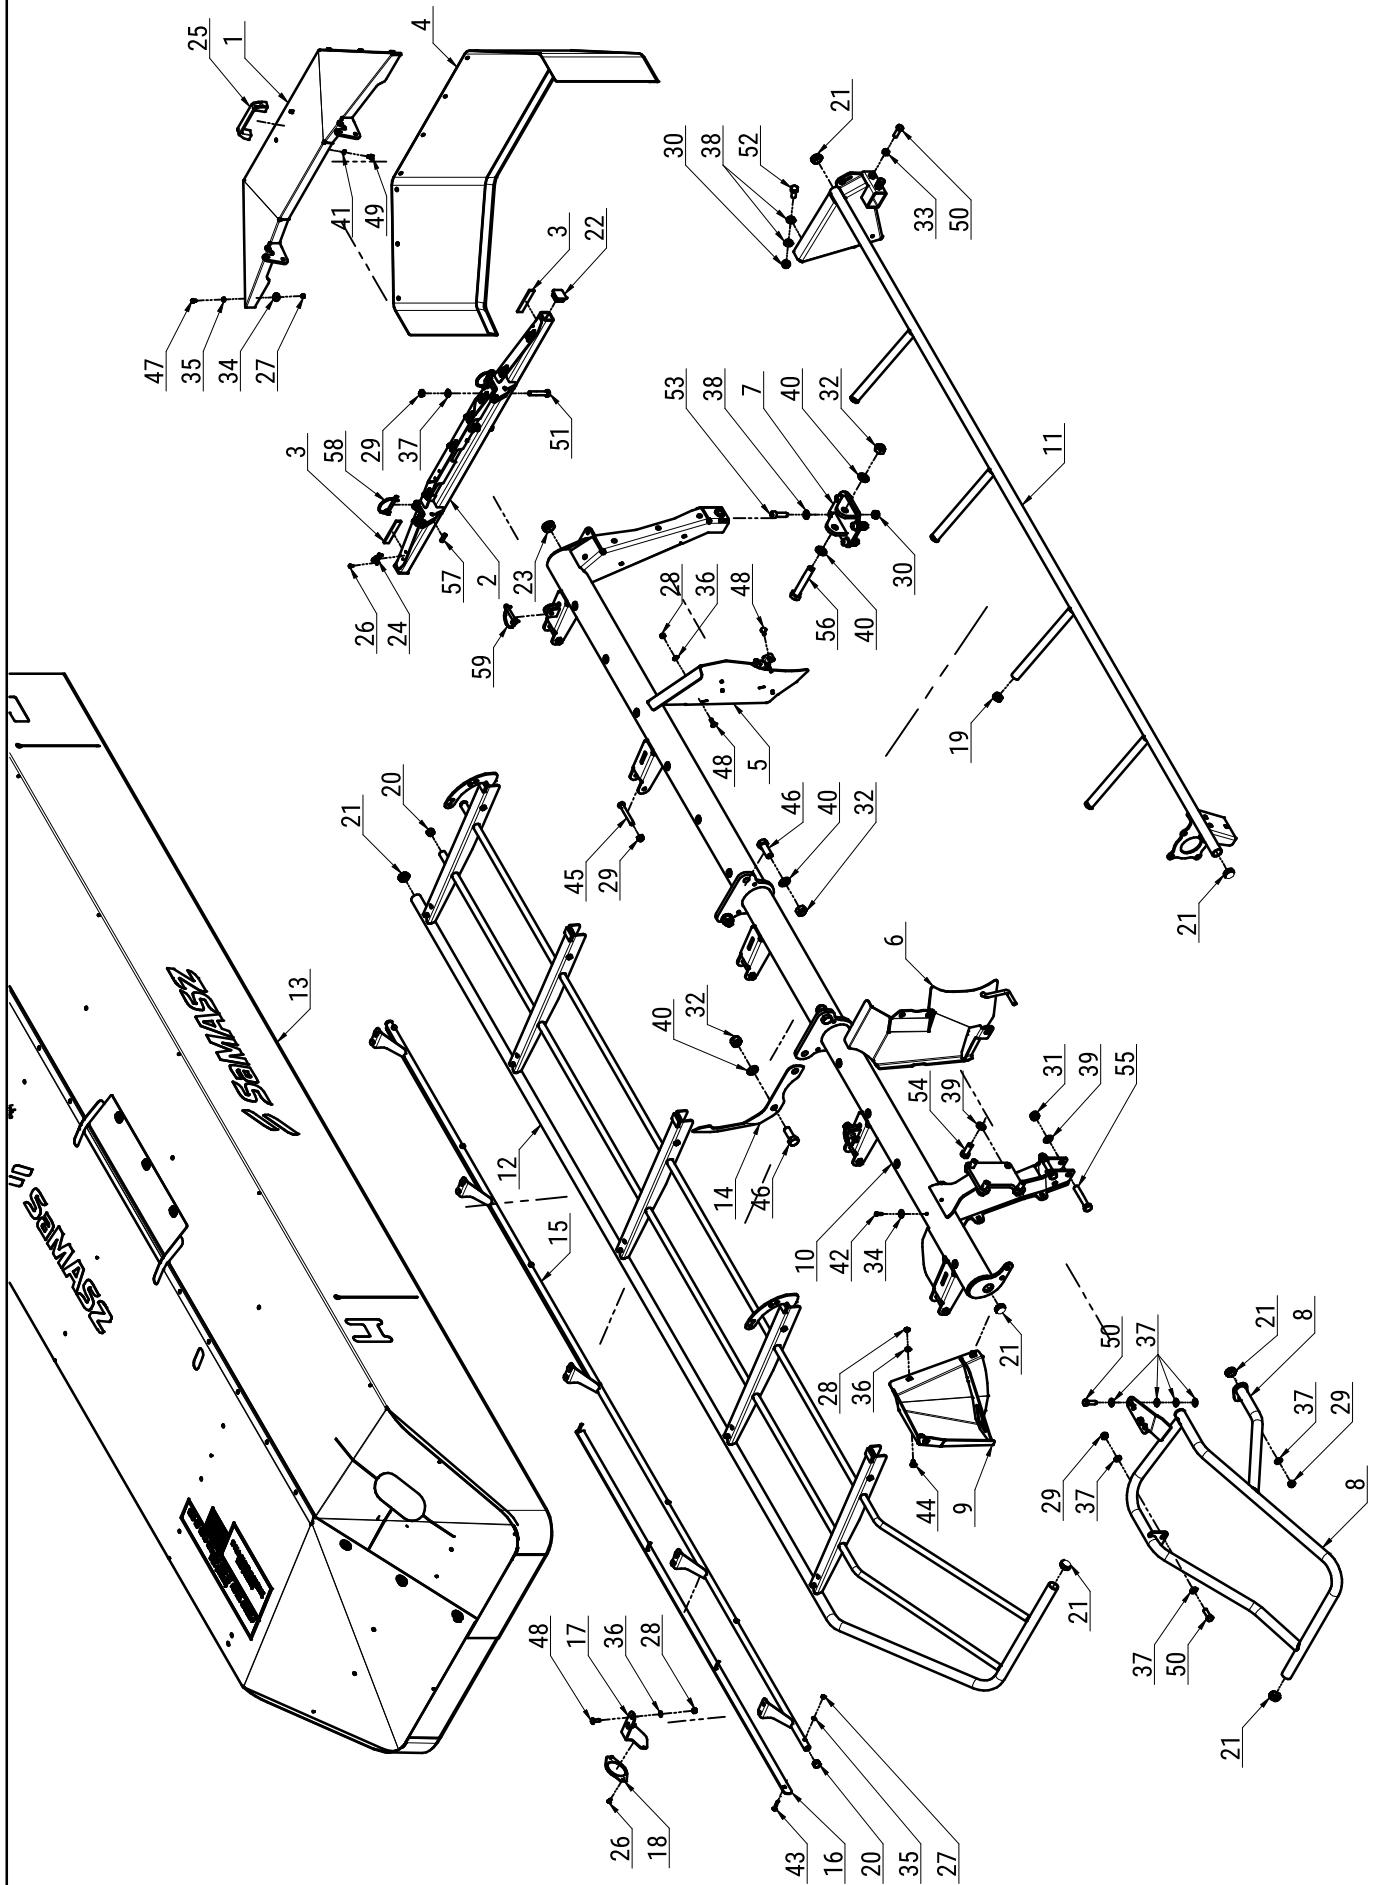

L.p. Item	Numer części Part No.	Nazwa części	Description	Ilość Quantity	Uwagi Notes
1	0575.04.03.000	Osłona boczna	Side guard	1	
2	0575.04.05.000	Wspornik osłony prawy	Side guard hinge assembly right	1	
3	0575.04.15.000	Taśma uszczelniająca	Band	2	
4	0575.04.24.002	Osłona brezentowa boczna prawa	Side curtain right	1	
5	0606.02.15.006	Osłona zgarniacza prawa	Right swath guide cover	1	
6	0606.02.16.006	Osłona zgarniacza lewa	Guide's guard left	1	
7	0619.02.03.000	Mocowanie stopy podporowej	Support leg mount	1	
8	2110.02.08.002	Wspornik boczny prawy	Guard frame - side, right	1	
9	2110.02.09.000	Osłona bębenka lewego	Drum guard, left	1	
10	2250.02.01.001	Rama spawana	Main frame	1	
11	2250.02.02.001	Wstawką osłony	Guard's insert	1	
12	2250.02.03.001	Osłona podnoszona główna	Liftable guard	1	
13	2250.02.04.001	Osłona brezentowa główna	Safety curtain	1	
14	2250.02.06.000	Wskaźnik koszenia	Mow indicator	1	
15	2250.02.07.001	Wstawką osłony przedniej	Front guard, right	1	
16	2250.02.08.001	Osłona brezentu	Front guard	2	
17	2250.02.09.001	Wspornik odblasku	White reflection bracket	1	
18	MIEK-000-011	Odblask okrągły biały przykręcany	White reflection - round	1	
19	MITZ-020-000	Zaślepka plastik Ø28x1.0-3.0 - 111041	Plastic plug Ø28x1.0-3.0 - 111041	4	
20	MITZ-021-000	Zaślepka plastik Ø21x0.8-2.0 - 465608	Plastic plug Ø21x0.8-2.0	4	
21	MITZ-034-000	Zaślepka plastik Ø34x1 - 111065	Plastic plug Ø34x1 - 111065	8	
22	MITZ-034-001	Zaślepka plastik kw. 38x38x3 - 111541	Plastic cap sq. 38x38x3	2	
23	MITZ-040-00	Zaślepka plastik Ø40x1 - 111067	Plastic plug Ø40x1 - 111067	1	
24	MPIU-001-001	Uchwyt obrotowy	Swivel bracket	8	
25	MPIU-001-002	Uchwyt Standardowy 132xM8	Handle 132xM8	1	
26	MZIN-000-004	Nit zrywany Ø5x 10 (DIN 7337)	Rivet Ø5 (DIN 7337)	18	
27	MZNS-006-006	Nakrętka M 6 kl. 8 oc. samozab. (DIN 985)	Nut M 6 cl. 8 z. self-lock. (DIN 985)	16	
28	MZNS-008-006	Nakrętka M 8 kl. 8 oc. samozab. (DIN 985)	Nut M 8 cl. 8 z. self-lock. (DIN 985)	17	
29	MZNS-012-004	Nakrętka M12 kl. 8 oc. samozab. (DIN 985)	Nut M12 cl. 8 z. self-lock. (DIN 985)	10	
30	MZNS-014-004	Nakrętka M14 kl. 8 oc. samozab. (DIN 985)	Nut M14 cl. 8 z. self-lock. (DIN 985)	6	
31	MZNS-016-005	Nakrętka M16 kl. 8 oc. samozab. (DIN 985)	Nut M16 cl. 8 z. self-lock. (DIN 985)	2	
32	MZNS-020-000	Nakrętka M20 kl. 8 oc. samozab. (DIN 985)	Nut M20 cl. 8 z self-lock. (DIN 985)	5	
33	MZNZ-012-002	Nakrętka M12 kl. 8 oc. (DIN 934)	Nut M12 cl. 8 z. (DIN 934)	2	
34	MZPN-006-003	Podkładka pow. Ø6x25 oc. (DIN 9021)	Fender washer Ø6x25 z. (DIN 9021)	21	
35	MZPP-006-001	Podkładka Ø 6 oc. (DIN 125)	Washer Ø6 z. (DIN 125)	16	
36	MZPP-008-002	Podkładka Ø 8 oc. (DIN 125)	Washer Ø8 z. (DIN 125)	17	
37	MZPP-012-002	Podkładka Ø12 oc. (DIN 125)	Washer Ø12 z. (DIN 125)	15	
38	MZPP-014-001	Podkładka Ø14 oc. (DIN 125)	Washer Ø14 z. (DIN 125)	8	
39	MZPP-016-001	Podkładka Ø16 oc. (DIN 125)	Washer Ø16 z. (DIN 125)	6	
40	MZPP-020-001	Podkładka Ø20 oc. (DIN 125)	Washer Ø20 z. (DIN 125)	6	
41	MZPS-008-001	Podkładka spręż. Ø8,2 oc. (DIN 127)	Spring washer Ø8,2 z. (DIN 127)	2	
42	MZSI-006-007	Šrubka M 6x 20 kl. 10.9 oc. GRZYB. IMB (ISO 7380-1)	Bolt M 6x 20 cl. 10.9 z. Hexagon socket (ISO 7380-1)	11	
43	MZSP-006-0015	Šrubka M 6x 35 kl. 4.8 oc. PODS. (DIN 603)	Bolt M 6x 35 cl. 4.8 z. Sq. neck (DIN 603)	7	
44	MZSP-008-001	Šrubka M 8x 20 kl. 8.8 oc. PODS. (DIN 603)	Bolt M 8x 20 cl. 8.8 z. Sq. neck (DIN 603)	12	
45	MZSS-012-014	Šrubka specjalna M12x 85 kl. 8.8 oc.	Bolt M12x 85 cl. 8.8 z.	5	
46	MZSZ-002-050	Šrubka M20x 50 kl. 10.9 oc. (DIN 933)	Bolt M20x 50cl. 10.9 z. (DIN 933)	4	
47	MZSZ-006-005	Šrubka M 6x 16 kl. 8.8 oc. (DIN 933)	Bolt M 6x 16 cl. 8.8 z. (DIN 933)	10	
48	MZSZ-008-002	Šrubka M 8x 25 kl. 8.8 oc. PODS. (DIN 603)	Bolt M 8x 25 cl. 8.8 z. Sq. neck (DIN 603)	5	
49	MZSZ-008-011	Šrubka M 8x 12 kl. 8.8 oc. (DIN 933)	Bolt M 8x 12 cl. 8.8 z. (DIN 933)	2	
50	MZSZ-012-003	Šrubka M12x 35 kl. 8.8 oc. (DIN 933)	Bolt M12x 35 cl. 8.8 z. (DIN 933)	6	
51	MZSZ-012-070	Šrubka M12x 70 kl. 8.8 oc. (DIN 931)	Bolt M12x 70 cl. 8.8 z. (DIN 931)	2	
52	MZSZ-014-005	Šrubka M14x 35 kl. 8.8 oc. (DIN 933)	Bolt M14x 35 cl. 8.8 z. (DIN 933)	2	
53	MZSZ-014-046	Šrubka M14x 45 kl. 8.8 oc. IMB. WALC. (DIN 912)	Bolt M14x 45 cl. 8.8 z. Allen socket (DIN 912)	4	
54	MZSZ-016-007	Šrubka M16x 40 kl. 8.8 oc. (DIN 933)	Bolt M16x 40 cl. 8.8 z. (DIN 933)	4	
55	MZSZ-016-009	Šrubka M16x 90 kl. 8.8 oc. (DIN 931)	Bolt M16x 90 cl. 8.8 z. (DIN 931)	2	
56	MZSZ-020-120	Šrubka M20x120 kl. 8.8 oc. (DIN 931)	Bolt M20x120 cl. 8.8 z. (DIN 931)	1	
57	MZZK-010-030	Kołek spręż. Ø10x 30 nierdz. (DIN 1481)	Spring pin Ø10x 30 ss. (DIN 1481)	2	
58	MZZZ-008-045	Zawleczka 8x70 oc. - do rur	Lynch pin 8x70 z. tube	2	
59	MZZZ-010-000	Zawleczka 10x70 oc. - do rur	Lynch pin 10x70 z. - for tubes	2	

Piasta / Hub	Numer części / Part No.	Nazwa	Name
R	0540.03.09.002_K01	Moduł dysku kpl.	Disc module assembly
O	0540.03.10.002_K01	Moduł dysku kpl.	Disc module assembly
L	0540.03.15.002_K01	Moduł dysku kpl.	Disc module assembly
R6°	0540.03.16.002_K01	Moduł dysku kpl.	Disc module assembly
L6°	0540.03.17.002_K01	Moduł dysku kpl.	Disc module assembly

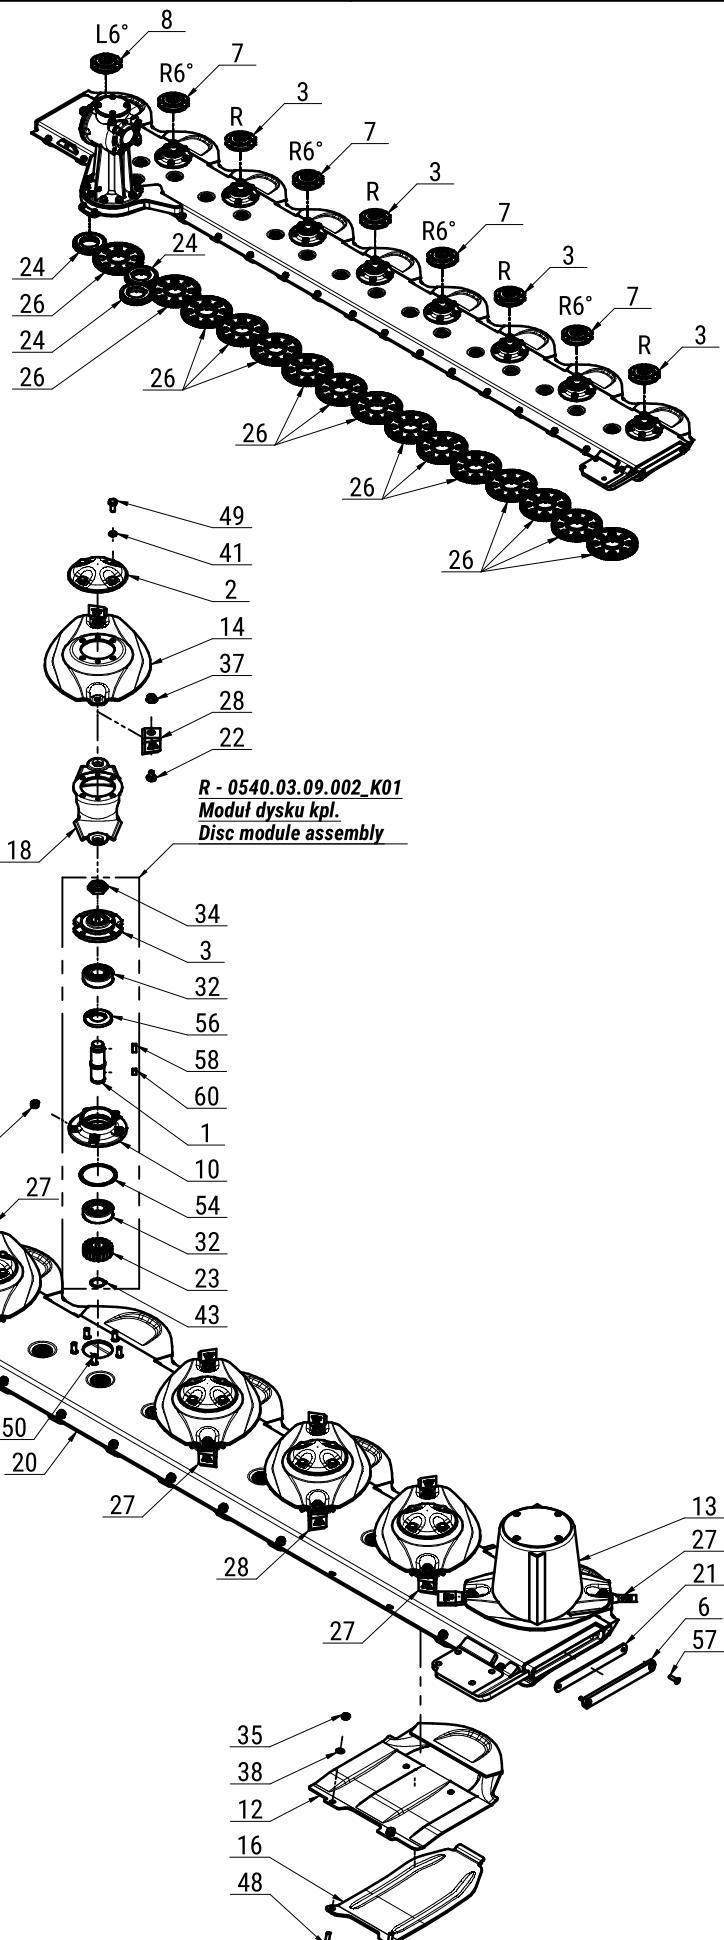
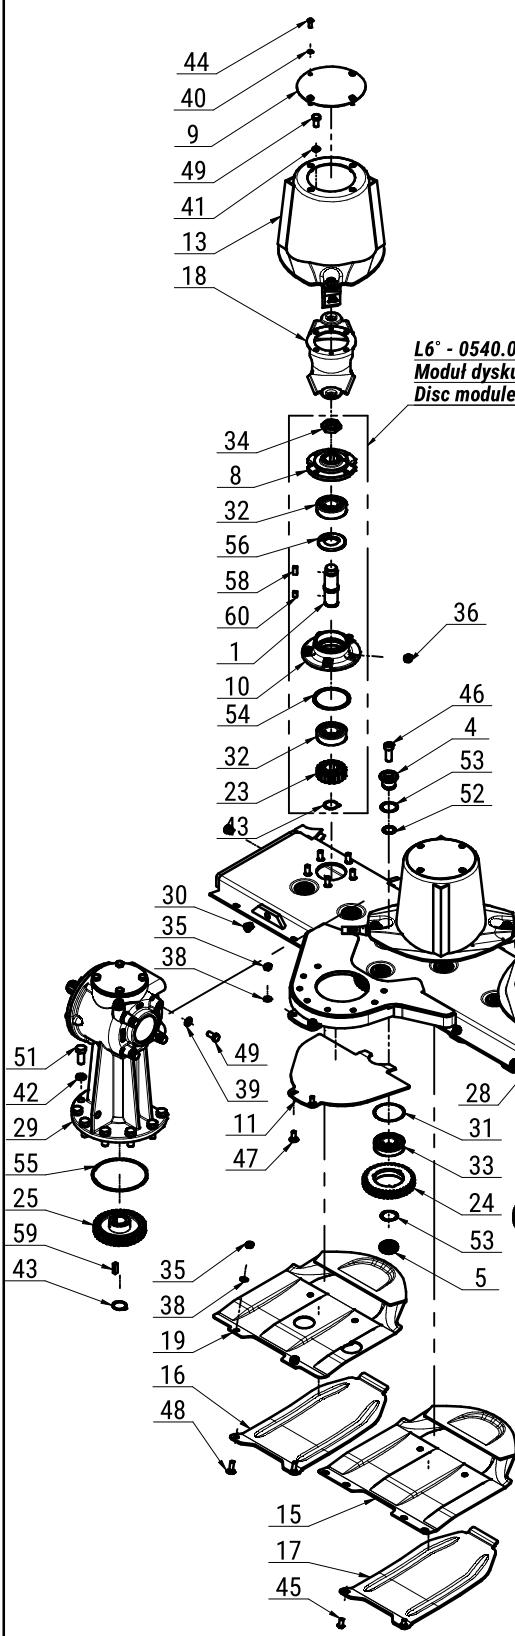


L.p. Item	Numer części Part No.	Nazwa części	Description	Ilość Quantity	Uwagi Notes
1	0540.03.05.000	Walek napędowy dysku	Pinion shaft	9	
2	0540.03.08.000	Pokrywka dysku	Disc	6	
3	0540.03.09.002	Piasta góra dysku prawa	Top hub - right	4	
4	0540.03.11.000	Sworzeń koła pośredniego - górny	Idler holder - upper	18	
5	0540.03.12.000	Sworzeń koła pośredniego - dolny	Idler holder - lower	18	
6	0540.03.13.001	Zamknięcie listwy	Bar closure	1	
7	0540.03.16.002	Piasta góra dysku prawa 6° 30'	Top hub - right 6°	4	
8	0540.03.17.002	Piasta góra dysku lewa 6° 30'	Top hub - left 6°	1	
9	0540.03.22.001	Pokrywa bębna	Drum's cover	3	
10	0540.03.23.001	Piasta dolna	Lower hub	9	
11	0608.04.21.003	Płoza prawa	Skid - right	1	
12	0619.14.02.007	Ślizg	Sliding skid	7	
13	0619.14.03.007	Dysk roboczy z bębnem	Working disc with drum	3	
14	0619.14.04.007	Dysk roboczy	Working disc	6	
15	0619.14.11.007	Ślizg skrajny	Sliding skid - outer	1	
16	0619.14.13.007	Nakładka ścieralna	Skid plate	8	
17	0619.14.14.007	Nakładka ścieralna skrajna	Skid plate - outer	1	
18	0619.14.50.007	Trzymak nożowy	Knife holder	9	
19	2110.04.05.001	Ślizg skrajny lewy	Sliding skid	1	
20	2250.13.01.000	Listwa spawana	Cutterbar welded right	1	
21	MIGZ-540-000	Zamknięcie listwy - Guma (0540.03.14.001)	Bar closure - rubber	1	
22	MIIO-003-012	Obsada M12 z pazurem - typ 2 (0619.14.05.007)	Knife holder pin M12 - flange	18	
23	MIKW-020-135	Koło zębate dysku Z20 (0540.03.07.000)	Cutting disc gear Z20	9	
24	MIKW-038-080	Koło zębate pośrednie Z38 (0229.05.02.000)	Gear Z38 - idler	3	
25	MIKW-038-138	Koło zębate napędowe Z38 (0540.03.06.000)	Gear Z38	1	
26	MIKW-060-080	Koło zębate pośrednie Z60 (0225.05.13.000)	Gear Z60 - idler	15	
27	MINO-110-002	Nóż skośny lewy 110x49x4 (0619.14.52.007)	Left slanted blade 110x49x4	8	
28	MINO-110-002	Nóż skośny prawy 110x49x4 (0619.14.51.007)	Right slanted blade 110x49x4	10	
29	MIPS-054-002	Przekładnia kątowa 054-02.100B.R	Gearbox 054-02.100B.R	1	
30	MITK-000-004	Korek 3/8" model 42A	Plug 3/8" model 42A	2	
31	MZIP-000-008	Pierścień zabez. Ø95 (łożysko 6307N Ø80)	Ring Ø95	18	
32	MZLZ-063-000	Łożysko 6307 2RS C3	Bearing 6307 2RS C3	18	
33	MZLZ-063-007	Łożysko 6307 2RS N C3	Bearing 6307 2RS N C3	18	
34	MZNN-030-000	Nakrętka M30x1,5 kl. 8 oc. niska (DIN 439)	Nut M30x1,5 cl. 8 z. lowered (DIN 439)	9	
35	MZNS-010-002	Nakrętka M10 kl. 8 oc. samozab. (DIN 985)	Nut M10 cl. 8 z. self-lock. (DIN 985)	18	
36	MZNS-012-010	Nakrętka M12 kl. 10 oc. samozab. (DIN 985)	Nut M12 cl. 10 z. self-lock. (DIN 985)	45	
37	MZNS-012-692	Nakrętka M12 kl.10 oc. kolnierzowa (DIN 6923)	Nut M12 cl. 10.9 z. collar (DIN 6923)	18	
38	MZPP-010-001	Podkładka Ø10 oc. (DIN 125)	Washer Ø10 z. (DIN 125)	18	
39	MZPP-012-002	Podkładka Ø12 oc. (DIN 125)	Washer Ø12 z. (DIN 125)	4	
40	MZPS-008-001	Podkładka spręż. Ø8,2 oc. (DIN 127)	Spring washer Ø8,2 z. (DIN 127)	12	
41	MZPS-012-001	Podkładka spręż. Ø12,2 oc. (DIN 127)	Spring washer Ø12,2 z. (DIN 127)	36	
42	MZPS-016-003	Podkładka spręż. Ø16,3 oc. (DIN 127)	Spring washer Ø16,3 z. (DIN 127)	8	
43	MZSE-035-001	Pierścień osad. Z 35	Circlip Z 35	10	
44	MZSI-008-101	Śruba M 8x 20 kl. 10.9 oc. GRZYB IMB (ISO 7380-1)	Bolt M 8x 20 cl. 8.8 z. Hexagon socket (ISO 7380-1)	12	
45	MZSI-010-009	Śruba M10x 20 kl. 10.9 oc. GRZYB IMB (ISO 7380-1)	Bolt M10x 20 cl. 10.9 z. Hexagon socket (ISO 7380-1)	2	
46	MZSI-016-041	Śruba M16x 40 kl. 10.9 oc. IMB. WALC. NISKI	Bolt M16x 40 cl. 10.9 z. Allen, low socket head	18	
47	MZSP-010-001	Śruba M10x 25 kl. 8.8 oc. PODS. (DIN 603)	Bolt M10x 25 cl. 8.8 z. Sq. neck (DIN 603)	2	
48	MZSP-010-004	Śruba M10x 30 kl. 8.8 oc. PODS. (DIN 603)	Bolt M10x 30 cl. 8.8 z. Sq. neck (DIN 603)	16	
49	MZSZ-012-010	Śruba M12x 25 kl. 8.8 oc. (DIN 933)	Bolt M12x 25 cl. 8.8 z. (DIN933)	40	
50	MZSZ-012-030	Śruba specjalna M12x 32 kl.10.9 oc. (0540.03.18.000)	Knurled bolt M12x 30 cl. 10.9 z. (0540.03.18.000)	45	
51	MZSZ-016-040	Śruba M16x 40 kl. 10.9 oc. (DIN 933)	Bolt M16x 40 cl. 10.9 z. (DIN 933)	8	
52	MZUO-028-025	Oring - 28x2,5	Oring - 28x2.5	18	
53	MZUO-030-001	Oring - 30x2,5	Oring - 30x2.5	36	
54	MZUO-090-001	Oring - 90x4	Oring - 90x4	9	
55	MZUO-142-000	Oring - 142x4	Oring - 142x4	1	
56	MZUS-040-072	Simmering AO - 40x 72x 7	Simmering AO - 40x 72x 7	9	
57	MZWB-008-005	Śruba M 8x 30 kl. 8.8 oc. IMB. STOŻ. (DIN 7991)	Bolt M 8x 30 cl. 8.8 z. Allen countersunk (DIN 7991)	2	
58	MZWP-000-002	Wpuszta B 10x 8x 22	Cut off key B 10x8x22	9	
59	MZWP-000-003	Wpuszta B 10x 8x 30	Cut off key B 10x8x30	1	
60	MZWP-010-016	Wpuszta B 10x 8x 14	Cut off key B 10x8x14	9	

Tab. 5

Opcja / Option

Piasta / Hub	Numer części / Part No.	Nazwa	Name
R	0540.03.09.002_K01	Moduł dysku kpl.	Disc module assembly
O	0540.03.10.002_K01	Moduł dysku kpl.	Disc module assembly
L	0540.03.15.002_K01	Moduł dysku kpl.	Disc module assembly
R6°	0540.03.16.002_K01	Moduł dysku kpl.	Disc module assembly
L6°	0540.03.17.002_K01	Moduł dysku kpl.	Disc module assembly




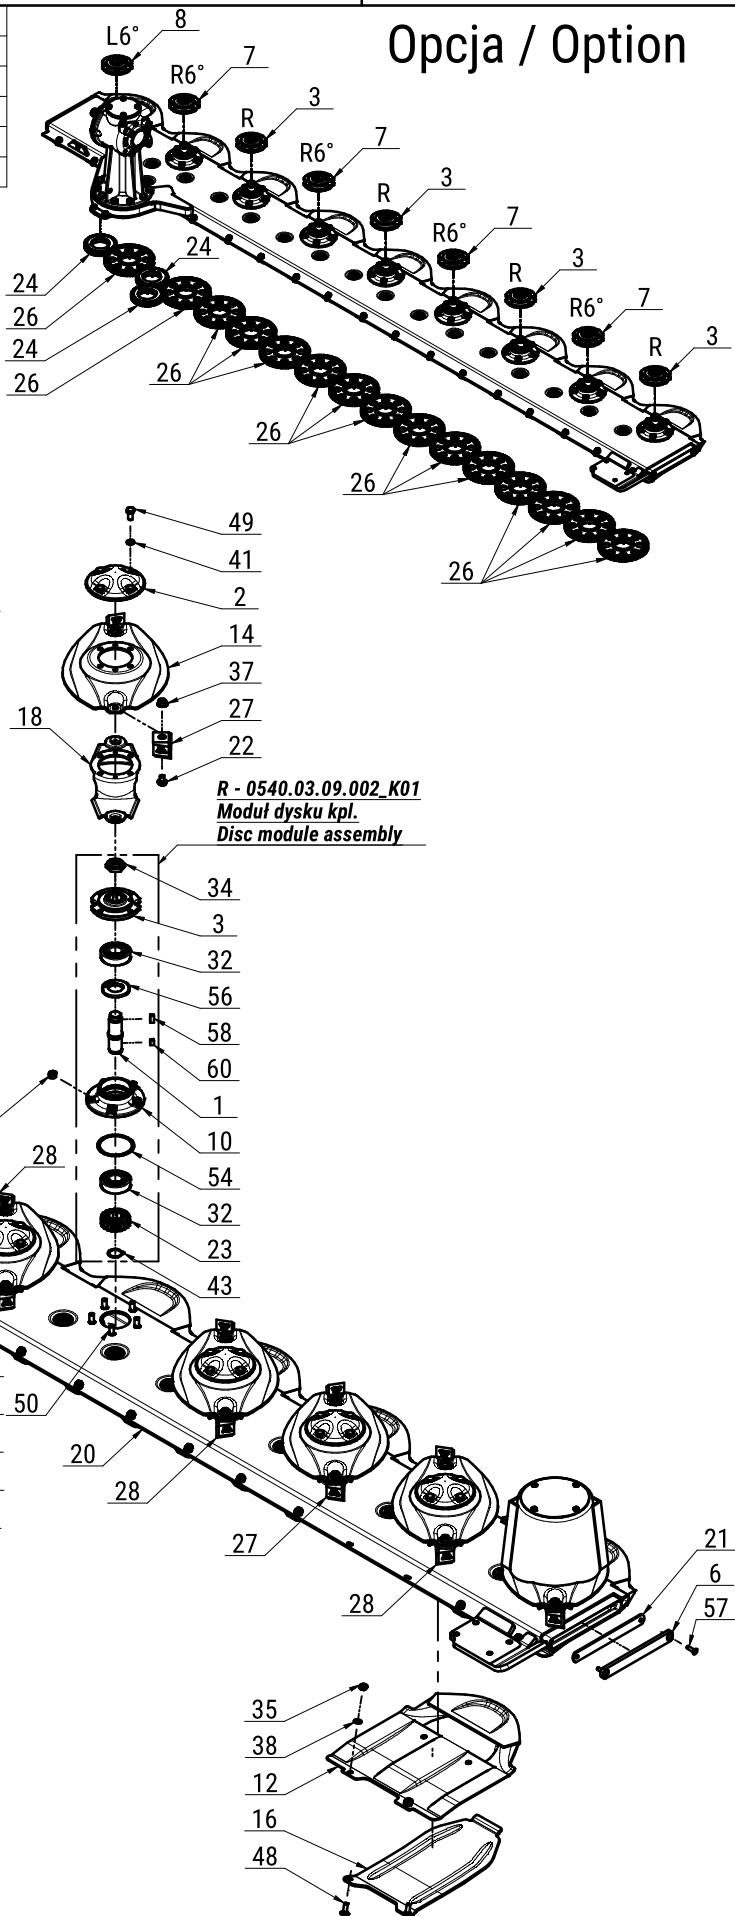
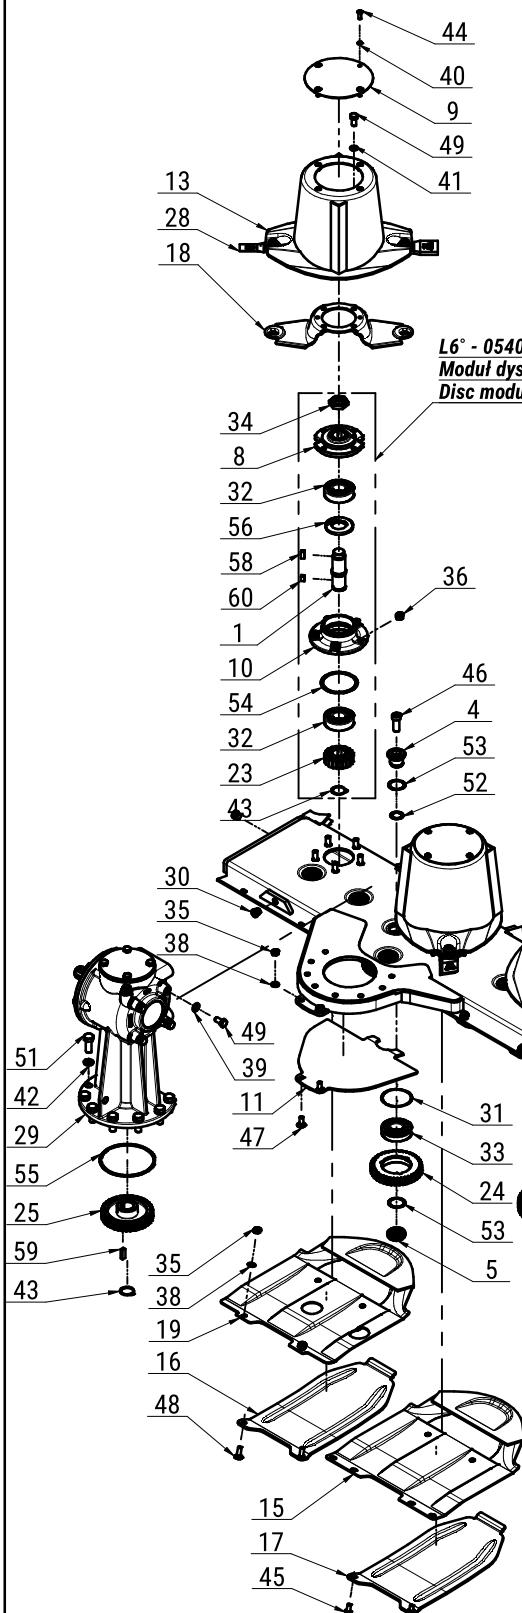


L.p. Item	Numer części Part No.	Nazwa części	Description	Ilość Quantity	Uwagi Notes
1	0540.03.05.000	Walek napędowy dysku	Pinion shaft	9	
2	0540.03.08.000	Pokrywka dysku	Disc	6	
3	0540.03.09.002	Piasta góra dysku prawa	Top hub - right	4	
4	0540.03.11.000	Sworzeń koła pośredniego - górny	Idler holder - upper	18	
5	0540.03.12.000	Sworzeń koła pośredniego - dolny	Idler holder - lower	18	
6	0540.03.13.001	Zamknięcie listwy	Bar closure	1	
7	0540.03.16.002	Piasta góra dysku prawa 6° 30'	Top hub - right 6°	4	
8	0540.03.17.002	Piasta góra dysku lewa 6° 30'	Top hub - left 6°	1	
9	0540.03.22.001	Pokrywa bębna	Drum's cover	3	
10	0540.03.23.001	Piasta dolna	Lower hub	9	
11	0608.04.21.003	Płoza prawa	Skid - right	1	
12	0619.14.02.007	Ślizg	Sliding skid	7	
13	0619.14.03.007	Dysk roboczy z bębnem	Working disc with drum	3	
14	0619.14.04.007	Dysk roboczy	Working disc	6	
15	0619.14.11.007	Ślizg skrajny	Sliding skid - outer	1	
16	0619.14.13.007	Nakładka ścieralna	Skid plate	8	
17	0619.14.14.007	Nakładka ścieralna skrajna	Skid plate - outer	1	
18	0619.14.50.007	Trzymak nożowy	Knife holder	9	
19	2110.04.05.001	Ślizg skrajny lewy	Sliding skid	1	
20	2250.03.01.000	Listwa spawana	Cutterbar welded right	1	
21	MIGZ-540-000	Zamknięcie listwy - Guma (0540.03.14.001)	Bar closure - rubber	1	
22	MIIO-003-012	Obsada M12 z pazurem - typ 2 (0619.14.05.007)	Knife holder pin M12 - flange	18	
23	MIKW-020-135	Koło zębate dysku Z20 (0540.03.07.000)	Cutting disc gear Z20	9	
24	MIKW-038-080	Koło zębate pośrednie Z38 (0229.05.02.000)	Gear Z38 - idler	3	
25	MIKW-038-138	Koło zębate napędowe Z38 (0540.03.06.000)	Gear Z38	1	
26	MIKW-060-080	Koło zębate pośrednie Z60 (0225.05.13.000)	Gear Z60 - idler	15	
27	MINO-110-002	Nóż skośny lewy 110x49x4 (0619.14.52.007)	Left slanted blade 110x49x4	8	
28	MINO-110-002	Nóż skośny prawy 110x49x4 (0619.14.51.007)	Right slanted blade 110x49x4	10	
29	MIPS-054-002	Przekładnia kątowa 054-02.100B.R	Gearbox 054-02.100B.R	1	
30	MITK-000-004	Korek 3/8" model 42A	Plug 3/8" model 42A	2	
31	MZIP-000-008	Pierścień zabez. Ø95 (łożysko 6307N Ø80)	Ring Ø95	18	
32	MZLZ-063-000	Łożysko 6307 2RS C3	Bearing 6307 2RS C3	18	
33	MZLZ-063-007	Łożysko 6307 2RS N C3	Bearing 6307 2RS N C3	18	
34	MZNN-030-000	Nakrętka M30x1,5 kl. 8 oc. niska (DIN 439)	Nut M30x1,5 cl. 8 z. lowered (DIN 439)	9	
35	MZNS-010-002	Nakrętka M10 kl. 8 oc. samozab. (DIN 985)	Nut M10 cl. 8 z. self-lock. (DIN 985)	18	
36	MZNS-012-010	Nakrętka M12 kl. 10 oc. samozab. (DIN 985)	Nut M12 cl. 10 z. self-lock. (DIN 985)	45	
37	MZNS-012-692	Nakrętka M12 kl.10 oc. kolnierzowa (DIN 6923)	Nut M12 cl. 10.9 z. collar (DIN 6923)	18	
38	MZPP-010-001	Podkładka Ø10 oc. (DIN 125)	Washer Ø10 z. (DIN 125)	18	
39	MZPP-012-002	Podkładka Ø12 oc. (DIN 125)	Washer Ø12 z. (DIN 125)	4	
40	MZPS-008-001	Podkładka spręż. Ø8,2 oc. (DIN 127)	Spring washer Ø8,2 z. (DIN 127)	12	
41	MZPS-012-001	Podkładka spręż. Ø12,2 oc. (DIN 127)	Spring washer Ø12,2 z. (DIN 127)	36	
42	MZPS-016-003	Podkładka spręż. Ø16,3 oc. (DIN 127)	Spring washer Ø16,3 z. (DIN 127)	8	
43	MZSE-035-001	Pierścień osad. Z 35	Circlip Z 35	10	
44	MZSI-008-101	Śruba M 8x 20 kl. 10.9 oc. GRZYB IMB (ISO 7380-1)	Bolt M 8x 20 cl. 8.8 z. Hexagon socket (ISO 7380-1)	12	
45	MZSI-010-009	Śruba M10x 20 kl. 10.9 oc. GRZYB IMB (ISO 7380-1)	Bolt M10x 20 cl. 10.9 z. Hexagon socket (ISO 7380-1)	2	
46	MZSI-016-041	Śruba M16x 40 kl. 10.9 oc. IMB. WALC. NISKI	Bolt M16x 40 cl. 10.9 z. Allen, low socket head	18	
47	MZSP-010-001	Śruba M10x 25 kl. 8.8 oc. PODS. (DIN 603)	Bolt M10x 25 cl. 8.8 z. Sq. neck (DIN 603)	2	
48	MZSP-010-004	Śruba M10x 30 kl. 8.8 oc. PODS. (DIN 603)	Bolt M10x 30 cl. 8.8 z. Sq. neck (DIN 603)	16	
49	MZSZ-012-010	Śruba M12x 25 kl. 8.8 oc. (DIN 933)	Bolt M12x 25 cl. 8.8 z. (DIN933)	40	
50	MZSZ-012-030	Śruba specjalna M12x 32 kl.10.9 oc. (0540.03.18.000)	Knurled bolt M12x 30 cl. 10.9 z. (0540.03.18.000)	45	
51	MZSZ-016-040	Śruba M16x 40 kl. 10.9 oc. (DIN 933)	Bolt M16x 40 cl. 10.9 z. (DIN 933)	8	
52	MZUO-028-025	Oring - 28x2,5	Oring - 28x2.5	18	
53	MZUO-030-001	Oring - 30x2,5	Oring - 30x2.5	36	
54	MZUO-090-001	Oring - 90x4	Oring - 90x4	9	
55	MZUO-142-000	Oring - 142x4	Oring - 142x4	1	
56	MZUS-040-072	Simmering AO - 40x 72x 7	Simmering AO - 40x 72x 7	9	
57	MZWB-008-005	Śruba M 8x 30 kl. 8.8 oc. IMB. STOŻ. (DIN 7991)	Bolt M 8x 30 cl. 8.8 z. Allen countersunk (DIN 7991)	2	
58	MZWP-000-002	Wpuszta B 10x 8x 22	Cut off key B 10x8x22	9	
59	MZWP-000-003	Wpuszta B 10x 8x 30	Cut off key B 10x8x30	1	
60	MZWP-010-016	Wpuszta B 10x 8x 14	Cut off key B 10x8x14	9	


Tab. 6

Opcja / Option


Piasta / Hub	Numer części / Part No.	Nazwa	Name
R	0540.03.09.002_K01	Moduł dysku kpl.	Disc module assembly
O	0540.03.10.002_K01	Moduł dysku kpl.	Disc module assembly
L	0540.03.15.002_K01	Moduł dysku kpl.	Disc module assembly
R6°	0540.03.16.002_K01	Moduł dysku kpl.	Disc module assembly
L6°	0540.03.17.002_K01	Moduł dysku kpl.	Disc module assembly

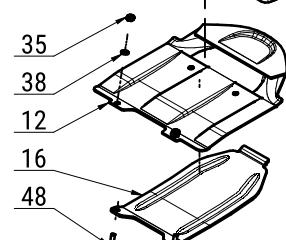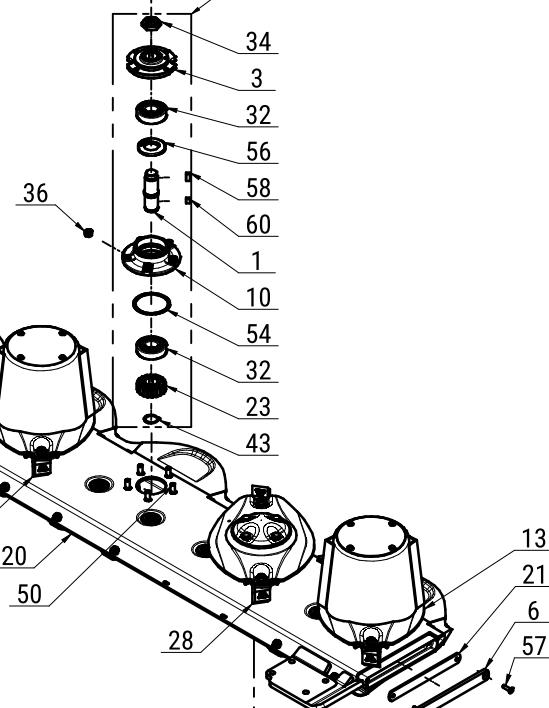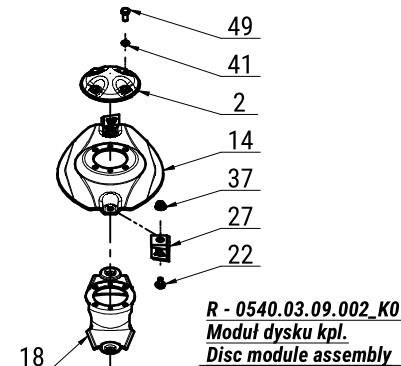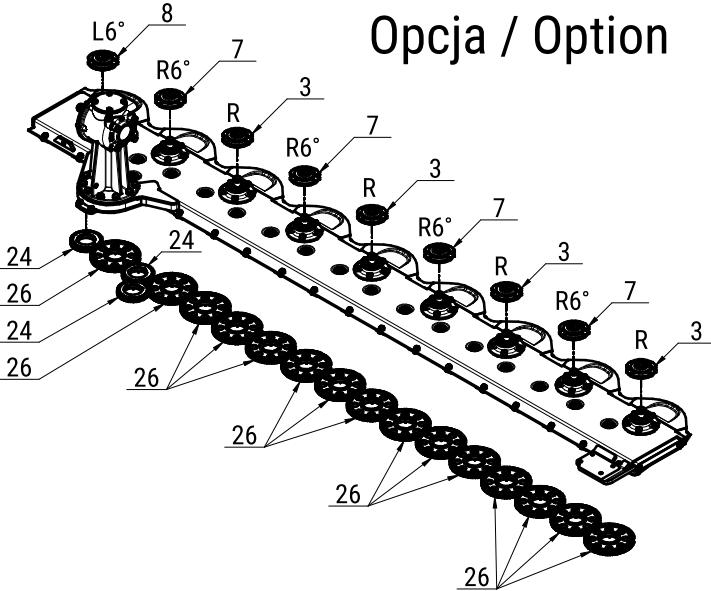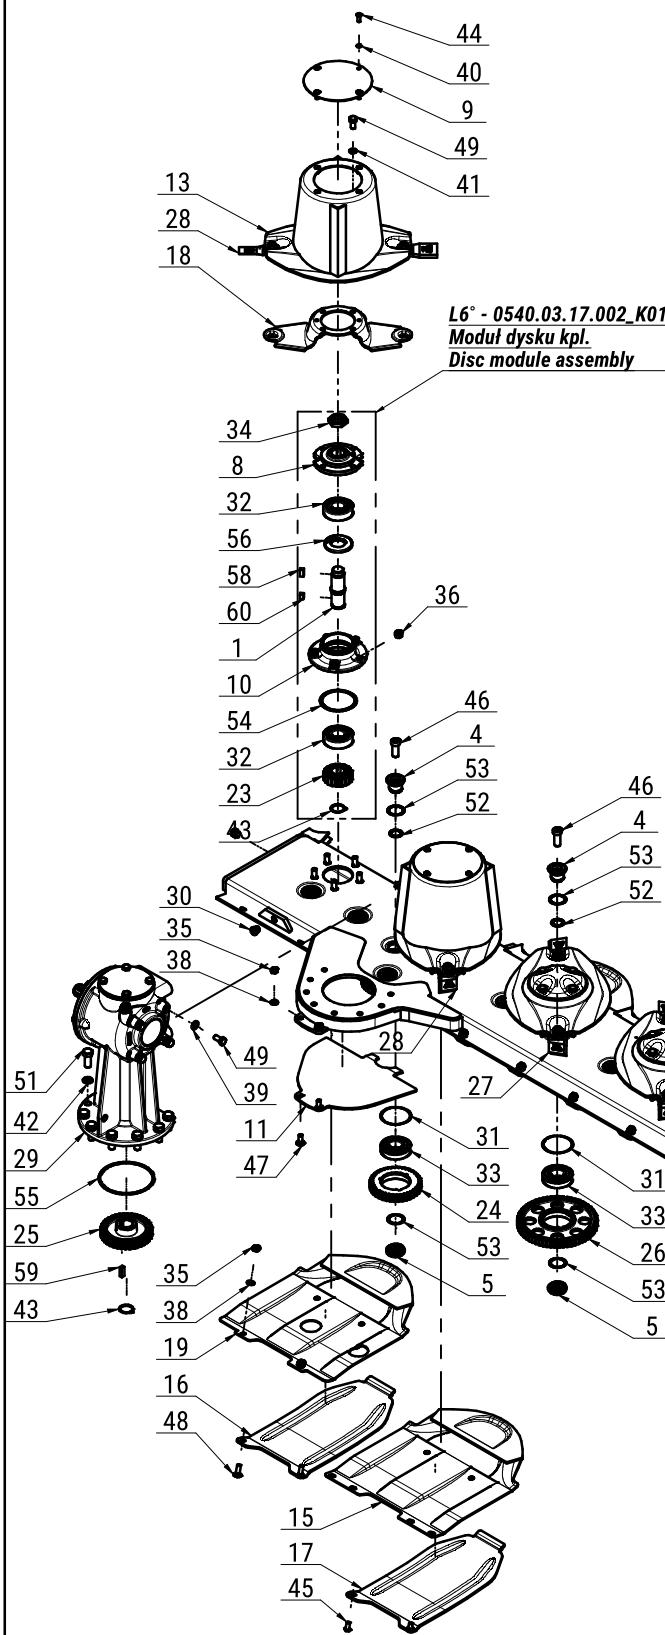

L.p. Item	Numer części Part No.	Nazwa części	Description	Ilość Quantity	Uwagi Notes
1	0540.03.05.000	Walek napędowy dysku	Pinion shaft	9	
2	0540.03.08.000	Pokrywka dysku	Disc	4	
3	0540.03.09.002	Piasta góra dysku prawa	Top hub - right	4	
4	0540.03.11.000	Sworzeń koła pośredniego - górny	Idler holder - upper	18	
5	0540.03.12.000	Sworzeń koła pośredniego - dolny	Idler holder - lower	18	
6	0540.03.13.001	Zamknięcie listwy	Bar closure	1	
7	0540.03.16.002	Piasta góra dysku prawa 6° 30'	Top hub - right 6°	4	
8	0540.03.17.002	Piasta góra dysku lewa 6° 30'	Top hub - left 6°	1	
9	0540.03.22.001	Pokrywa bębna	Drum's cover	5	
10	0540.03.23.001	Piasta dolna	Lower hub	9	
11	0608.04.21.003	Płoza prawa	Skid - right	1	
12	0619.14.02.007	Ślizg	Sliding skid	7	
13	0619.14.03.007	Dysk roboczy z bębnem	Working disc with drum	5	
14	0619.14.04.007	Dysk roboczy	Working disc	4	
15	0619.14.11.007	Ślizg skrajny	Sliding skid - outer	1	
16	0619.14.13.007	Nakładka ścieralna	Skid plate	8	
17	0619.14.14.007	Nakładka ścieralna skrajna	Skid plate - outer	1	
18	0619.14.50.007	Trzymak nożowy	Knife holder	9	
19	2110.04.05.001	Ślizg skrajny lewy	Sliding skid	1	
20	2250.03.01.000	Listwa spawana	Cutterbar welded right	1	
21	MIGZ-540-000	Zamknięcie listwy - Guma (0540.03.14.001)	Bar closure - rubber	1	
22	MIIO-003-012	Obsada M12 z pazurem - typ 2 (0619.14.05.007)	Knife holder pin M12 - flange	18	
23	MIKW-020-135	Koło zębate dysku Z20 (0540.03.07.000)	Cutting disc gear Z20	9	
24	MIKW-038-080	Koło zębate pośrednie Z38 (0229.05.02.000)	Gear Z38 - idler	3	
25	MIKW-038-138	Koło zębate napędowe Z38 (0540.03.06.000)	Gear Z38	1	
26	MIKW-060-080	Koło zębate pośrednie Z60 (0225.05.13.000)	Gear Z60 - idler	15	
27	MINO-110-002	Nóż skośny lewy 110x49x4 (0619.14.52.007)	Left slanted blade 110x49x4	8	
28	MINO-110-002	Nóż skośny prawy 110x49x4 (0619.14.51.007)	Right slanted blade 110x49x4	10	
29	MIPS-054-002	Przekładnia kątowa 054-02.100B.R	Gearbox 054-02.100B.R	1	
30	MITK-000-004	Korek 3/8" model 42A	Plug 3/8" model 42A	2	
31	MZIP-000-008	Pierścień zabez. Ø95 (łożysko 6307N Ø80)	Ring Ø95	18	
32	MZLZ-063-000	Łożysko 6307 2RS C3	Bearing 6307 2RS C3	18	
33	MZLZ-063-007	Łożysko 6307 2RS N C3	Bearing 6307 2RS N C3	18	
34	MZNN-030-000	Nakrętka M30x1,5 kl. 8 oc. niska (DIN 439)	Nut M30x1,5 cl. 8 z. lowered (DIN 439)	9	
35	MZNS-010-002	Nakrętka M10 kl. 8 oc. samozab. (DIN 985)	Nut M10 cl. 8 z. self-lock. (DIN 985)	18	
36	MZNS-012-010	Nakrętka M12 kl. 10 oc. samozab. (DIN 985)	Nut M12 cl. 10 z. self-lock. (DIN 985)	45	
37	MZNS-012-692	Nakrętka M12 kl.10 oc. kolnierzowa (DIN 6923)	Nut M12 cl. 10.9 z. collar (DIN 6923)	18	
38	MZPP-010-001	Podkładka Ø10 oc. (DIN 125)	Washer Ø10 z. (DIN 125)	18	
39	MZPP-012-002	Podkładka Ø12 oc. (DIN 125)	Washer Ø12 z. (DIN 125)	4	
40	MZPS-008-001	Podkładka spręż. Ø8,2 oc. (DIN 127)	Spring washer Ø8,2 z. (DIN 127)	20	
41	MZPS-012-001	Podkładka spręż. Ø12,2 oc. (DIN 127)	Spring washer Ø12,2 z. (DIN 127)	36	
42	MZPS-016-003	Podkładka spręż. Ø16,3 oc. (DIN 127)	Spring washer Ø16,3 z. (DIN 127)	8	
43	MZSE-035-001	Pierścień osad. Z 35	Circlip Z 35	10	
44	MZSI-008-101	Śruba M 8x 20 kl. 10.9 oc. GRZYB IMB (ISO 7380-1)	Bolt M 8x 20 cl. 8.8 z. Hexagon socket (ISO 7380-1)	20	
45	MZSI-010-009	Śruba M10x 20 kl. 10.9 oc. GRZYB IMB (ISO 7380-1)	Bolt M10x 20 cl. 10.9 z. Hexagon socket (ISO 7380-1)	2	
46	MZSI-016-041	Śruba M16x 40 kl. 10.9 oc. IMB. WALC. NISKI	Bolt M16x 40 cl. 10.9 z. Allen, low socket head	18	
47	MZSP-010-001	Śruba M10x 25 kl. 8.8 oc. PODS. (DIN 603)	Bolt M10x 25 cl. 8.8 z. Sq. neck (DIN 603)	2	
48	MZSP-010-004	Śruba M10x 30 kl. 8.8 oc. PODS. (DIN 603)	Bolt M10x 30 cl. 8.8 z. Sq. neck (DIN 603)	16	
49	MZSZ-012-010	Śruba M12x 25 kl. 8.8 oc. (DIN 933)	Bolt M12x 25 cl. 8.8 z. (DIN933)	40	
50	MZSZ-012-030	Śruba specjalna M12x 32 kl.10.9 oc. (0540.03.18.000)	Knurled bolt M12x 30 cl. 10.9 z. (0540.03.18.000)	45	
51	MZSZ-016-040	Śruba M16x 40 kl. 10.9 oc. (DIN 933)	Bolt M16x 40 cl. 10.9 z. (DIN 933)	8	
52	MZUO-028-025	Oring - 28x2,5	Oring - 28x2.5	18	
53	MZUO-030-001	Oring - 30x2,5	Oring - 30x2.5	36	
54	MZUO-090-001	Oring - 90x4	Oring - 90x4	9	
55	MZUO-142-000	Oring - 142x4	Oring - 142x4	1	
56	MZUS-040-072	Simmering AO - 40x 72x 7	Simmering AO - 40x 72x 7	9	
57	MZWB-008-005	Śruba M 8x 30 kl. 8.8 oc. IMB. STOŻ. (DIN 7991)	Bolt M 8x 30 cl. 8.8 z. Allen countersunk (DIN 7991)	2	
58	MZWP-000-002	Wpuszta B 10x 8x 22	Cut off key B 10x8x22	9	
59	MZWP-000-003	Wpuszta B 10x 8x 30	Cut off key B 10x8x30	1	
60	MZWP-010-016	Wpuszta B 10x 8x 14	Cut off key B 10x8x14	9	

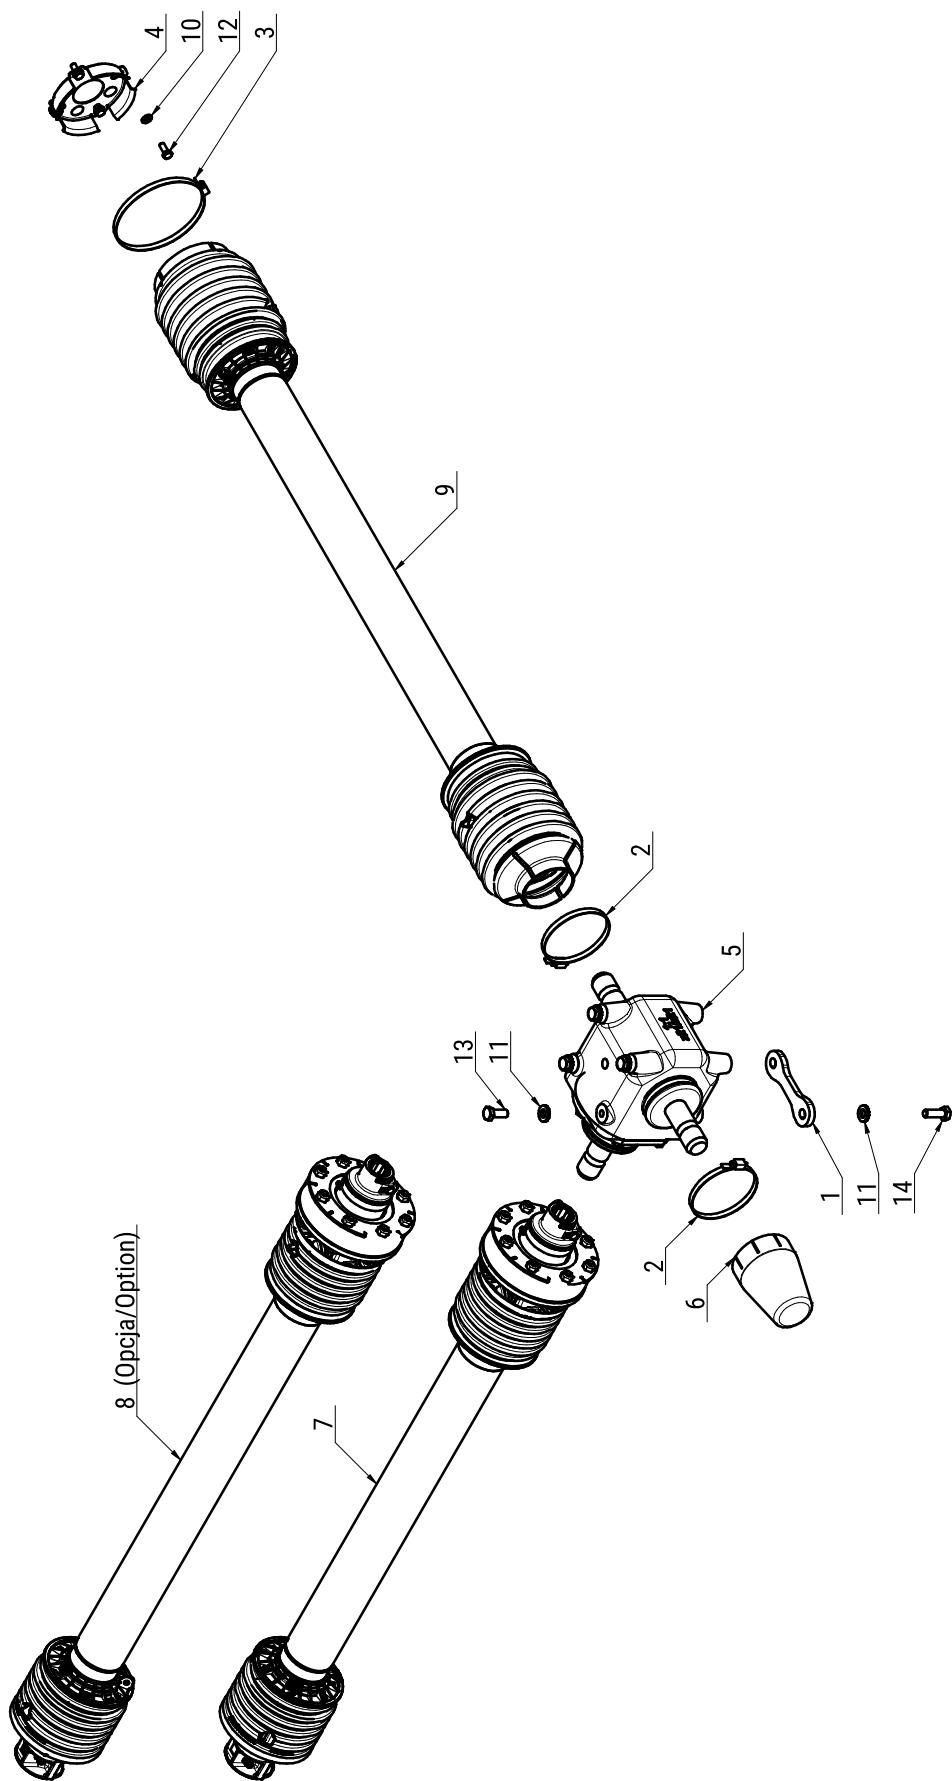

L.p. Item	Numer części Part No.	Nazwa części	Description	Ilość Quantity	Uwagi Notes
1	2240.03.01.000	Dystans przekładni 1/3/5/8/10 (koszt wydziałowy)	Gearbox distance	1	
2	MII0-100-000	Opaska zaciskowa 100-120	Clamp band 100-120	2	
3	MII0-130-000	Opaska zaciskowa 130-150	Clamp band 130-150	1	
4	MIIIU-261-000	Uchwyt mocowania osłony 395011261R	PTO guard holder 395011261R	1	
5	MIPS-110-000	Przekładnia kątowa 110-01.111.R1S	Gearbox 110-01.111.R1S	1	
6	MITO-001-013	Osłona przekładni	Gearbox cover	1	
7	MIWB-091-015	Wal B&P - 7G5N091CE0071A1AX	PTO shaft B&P - 7G5N091CE0071A1AX	1	
8	MIWB-101-012	Wal B&P - 7G5N101U20081A1A (OPCJA)	PTO shaft B&P - 7G5N101U20081A1A	1	ver. USA
9	MIWB-106-000	Wal B&P - 8G5N106FX014001X	PTO shaft B&P - 8G5N106FX014001X	1	
10	MZPP-008-002	Podkładka Ø 8 oc. (DIN 125)	Washer Ø8 z. (DIN 125)	4	
11	MZPP-012-010	Podkładka Ø12 oc. NL12SP (13x25.4x3.4) NORD LOCK	Washer Ø12 NORD LOCK	6	
12	MZSZ-008-001	Śruba M 8x 20 kl. 8.8 oc. (DIN 933)	Bolt M 8x 20 cl. 8.8 z. (DIN 933)	4	
13	MZSZ-012-037	Śruba M12x 30 kl. 10.9 oc. (DIN 933)	Bolt M12x 30 cl. 8.8 z. (DIN 933)	4	
14	MZSZ-012-046	Śruba M12x 35 kl. 10.9 oc. (DIN 933)	Bolt M12x 35 cl. 10.9 z. (DIN 933)	2	

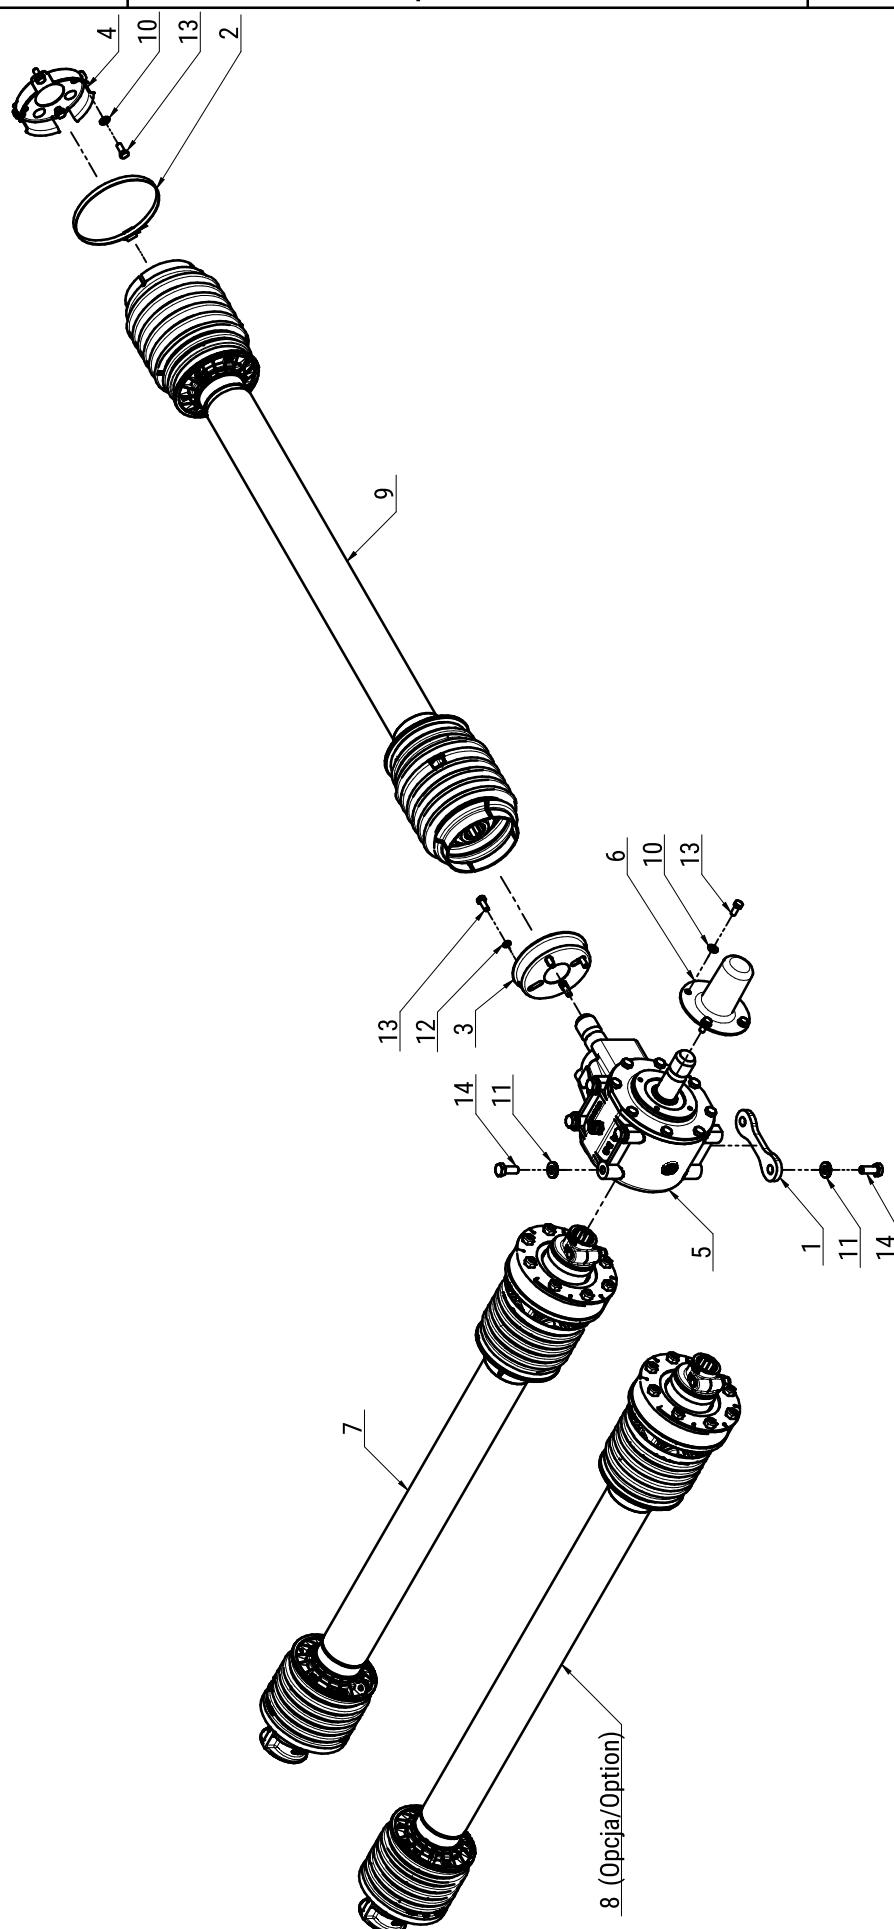
Opcja / Option

Tab. 8


L.p. Item	Numer części Part No.	Nazwa części	Description	Ilość Quantity	Uwagi Notes
1	2240.03.01.000	Dystans przekładni 1/3/5/8/10 (koszt wydziałowy)	Gearbox distance	1	
2	MII0-130-000	Opaska zaciskowa 130-150	Clamp band 130-150	1	
3	MIIIU-211-000	Uchwyt mocowania osłony 395011211R	PTO guard holder 395011211R	1	
4	MIIIU-261-000	Uchwyt mocowania osłony 395011261R	PTO guard holder 395011261R	1	
5	MIPS-090-009 MIPZ-090-000	Przekładnia kątowa 090-02.111.L1S Przekładnia kątowa 090-02.111.L1Z	Gearbox 090-02,111,L1S Gearbox 090-02,111,L1Z	1	*patrz oznaczenie / see marking
6	MITO-000-012	Osłona wałka przekładni BP S 240000079	PTO stub cover	1	
7	MIWB-091-015	Wał B&P - 7G5N091CE0071A1AX	PTO shaft B&P - 7G5N091CE0071A1AX	1	
8	MIWB-101-012	Wał B&P - 7G5N101U20081A1A (OPCJA)	PTO shaft B&P - 7G5N101U20081A1A	1	ver. USA
9	MIWB-101-017	Wał B&P - 8G5N101FX014001X	PTO shaft B&P - 8G5N101FX014001X	1	
10	MZPP-008-002	Podkładka Ø 8 oc. (DIN 125)	Washer Ø8 z. (DIN 125)	8	
11	MZPP-012-010	Podkładka Ø12 oc. NL12SP (13x25.4x3.4) NORD LOCK	Washer Ø12 NORD LOCK	6	
12	MZPS-008-001	Podkładka spręż. Ø8,2 oc. (DIN 127)	Spring washer Ø8,2 z. (DIN 127)	4	
13	MZSZ-008-001	Śruba M 8x 20 kl. 8.8 oc. (DIN 933)	Bolt M 8x 20 cl. 8.8 z. (DIN 933)	12	
14	MZSZ-012-037	Śruba M12x 30 kl. 10.9 oc. (DIN 933)	Bolt M12x 30 cl. 8.8 z. (DIN 933)	6	


Tab. 9

L.p. Item	Numer części Part No.	Nazwa części	Description	Ilość Quantity	Uwagi Notes
1	MIES-AR1-009	Sterownik XT	Control panel XT	1	
2	MIES-AR1-019	Sterownik XT ver. USA (OPCJA)	Control panel XT ver. USA (Option)	1	
3	MIEW-XT3-001	XT390 - sterowanie-czujnik (2250.05.02.000)	XT390 steering-sensors	1	
4	MIEW-XT3-002	XT 390 - oświetlenie (2250.05.03.000)	XT 390 lightning	1	
5	MIEW-XT3-003	XT 390 - oświetlenie USA (2250.05.04.000) (OPCJA)	XT 390 lightning USA (Option)	1	
6	MIEW-XT3-005	XT340 - sterowanie-zasilanie (2240.04.02.000)	XT340 steering-power supply	1	

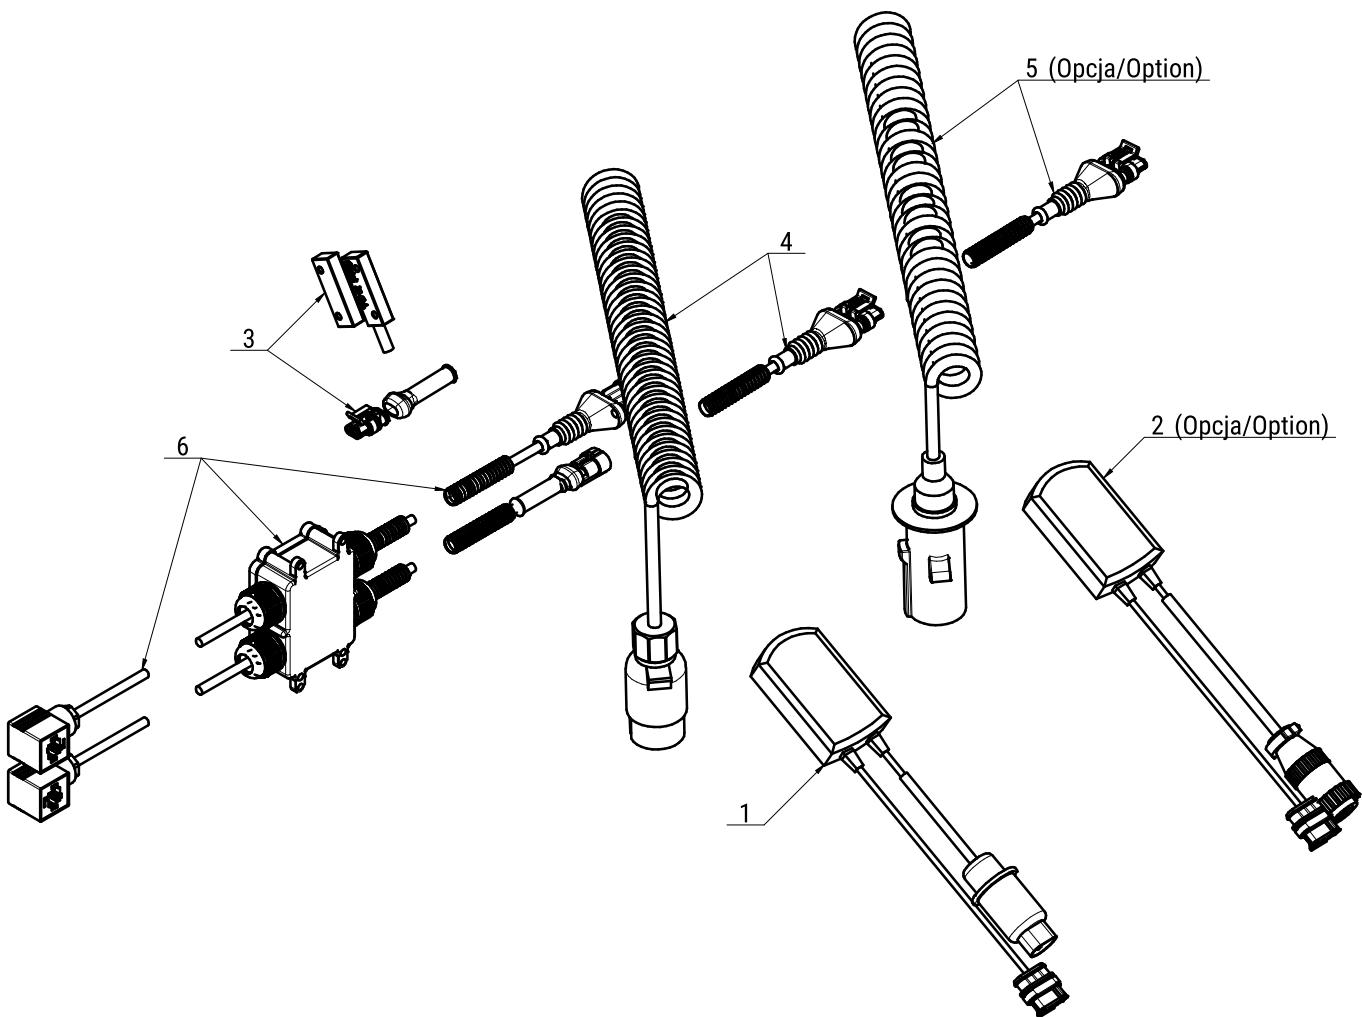


L.p. Item	Numer części Part No.	Nazwa części	Description	Ilość Quantity	Uwagi Notes
1	2250.06.01.000	Mocowanie zgarniacza	Mounting bracket	1	
2	MZNS-010-002	Nakrętka M10 kl. 8 oc. samozab. (DIN 985)	Nut M10 cl. 8 z. self-lock. (DIN 985)	3	
3	MZNZ-012-002	Nakrętka M12 kl. 8 oc. (DIN 934)	Nut M12 cl. 8 z. (DIN 934)	2	
4	MZPP-010-001	Podkładka Ø10 oc. (DIN 125)	Washer Ø10 z. (DIN 125)	3	
5	MZSP-010-001	Śruba M10x 25 kl. 8.8 oc. PODS. (DIN 603)	Bolt M10x 25 cl. 8.8 z. Sq. neck (DIN 603)	3	
6	MZSZ-012-003	Śruba M12x 35 kl. 8.8 oc. (DIN 933)	Bolt M12x 35 cl. 8.8 z. (DIN 933)	2	

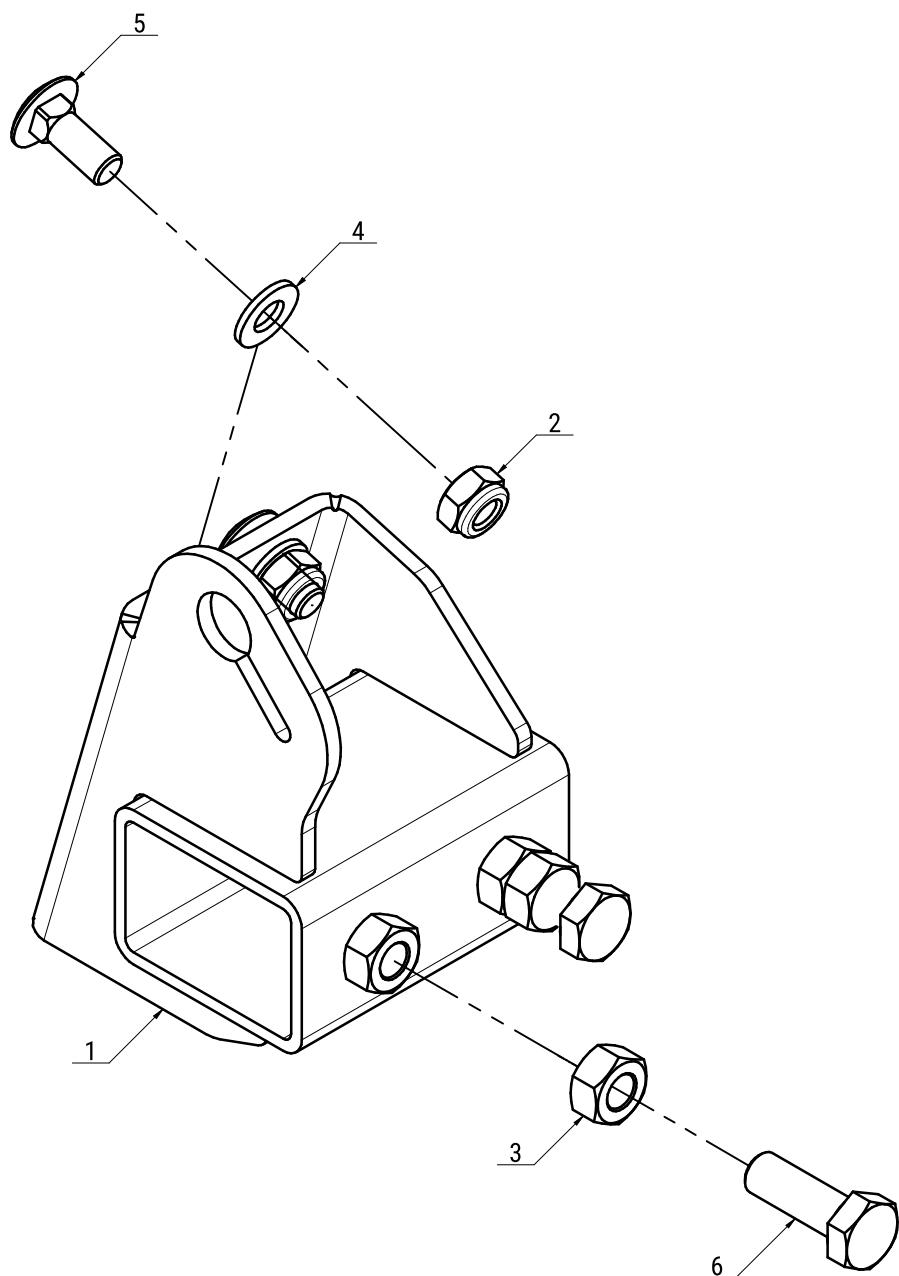

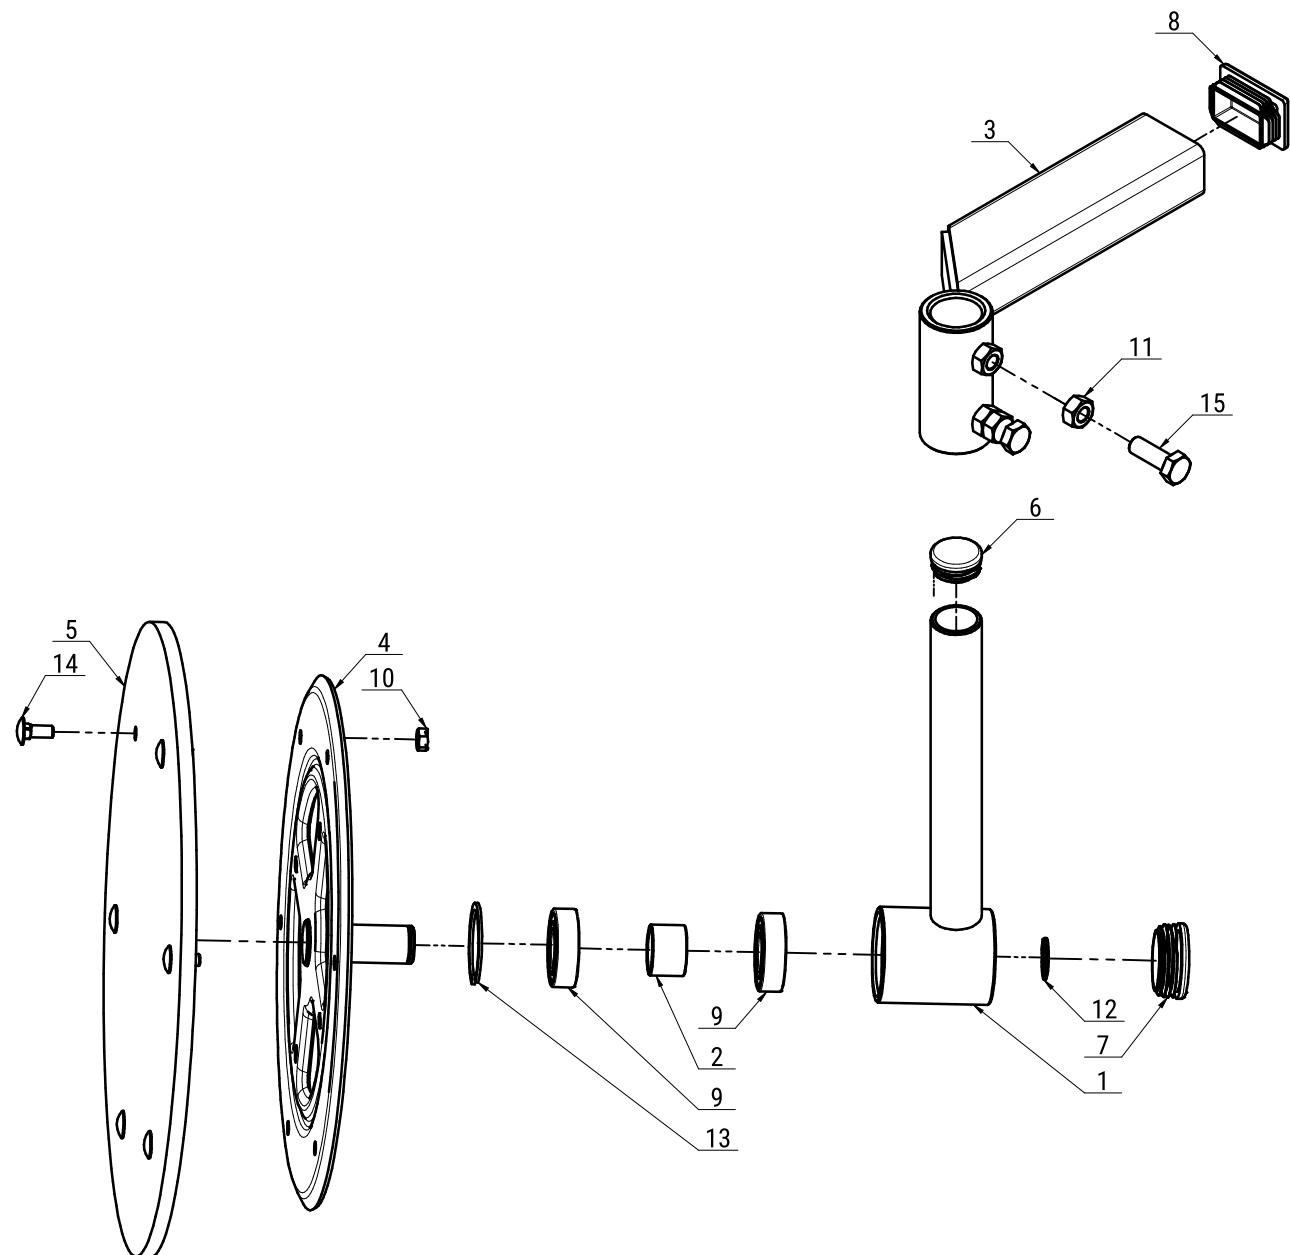


Tab. 11

L.p. Item	Numer części Part No.	Nazwa części	Description	Ilość Quantity	Uwagi Notes
1	0229.06.02.000	Ramie talerza lewe	Swath guide arm left	1	
2	0229.06.06.000	Tuleja dystansowa Ø27,9	Distance bush Ø27,9	1	
3	0229.07.01.000	Ramie przesuwne prawe	Swath guide arm right	1	
4	0235.07.05.005	Tarcza zgarniacza Ø355	Swath guide plate Ø355	1	
5	MIHK-420-000	Tarcza gumowa Ø420x10 (0235.07.06.005)	Rubber plate Ø420x10 (0235.07.06.005)	1	
6	MITZ-034-000	Zaślepka plastik Ø34x1 - 111065	Plastic plug Ø34x1 - 111065	1	
7	MITZ-050-001	Zaślepka plastik Ø50x1.0-3.0 - 111068	Plastic cap round 50x1.0-3.0	1	
8	MITZ-060-003	Zaślepka plastik prost. 60x40x3-5 - 111368	Plastic plug rec. 60x40x3-5	1	
9	MZLZ-005-008	Łożysko 6205 2RS	Bearing 6205 2RS	2	
10	MZNZ-008-001	Nakrętka M 8 kl. 8 oc. (DIN 934)	Nut M 8 cl. 8 z. (DIN 934)	6	
11	MZNZ-012-002	Nakrętka M12 kl. 8 oc. (DIN 934)	Nut M12 cl. 8 z. (DIN 934)	2	
12	MZSE-025-001	Pierścień osad. Z 25	Circlip Z 25	1	
13	MZSE-052-001	Pierścień osad. W 52	Circlip W 52	1	
14	MZSP-008-001	Śruba M 8x 20 kl. 8.8 oc. PODS. (DIN 603)	Bolt M 8x 20 cl. 8.8 z. Sq. neck (DIN 603)	6	
15	MZSZ-012-003	Śruba M12x 35 kl. 8.8 oc. (DIN 933)	Bolt M12x 35 cl. 8.8 z. (DIN 933)	2	

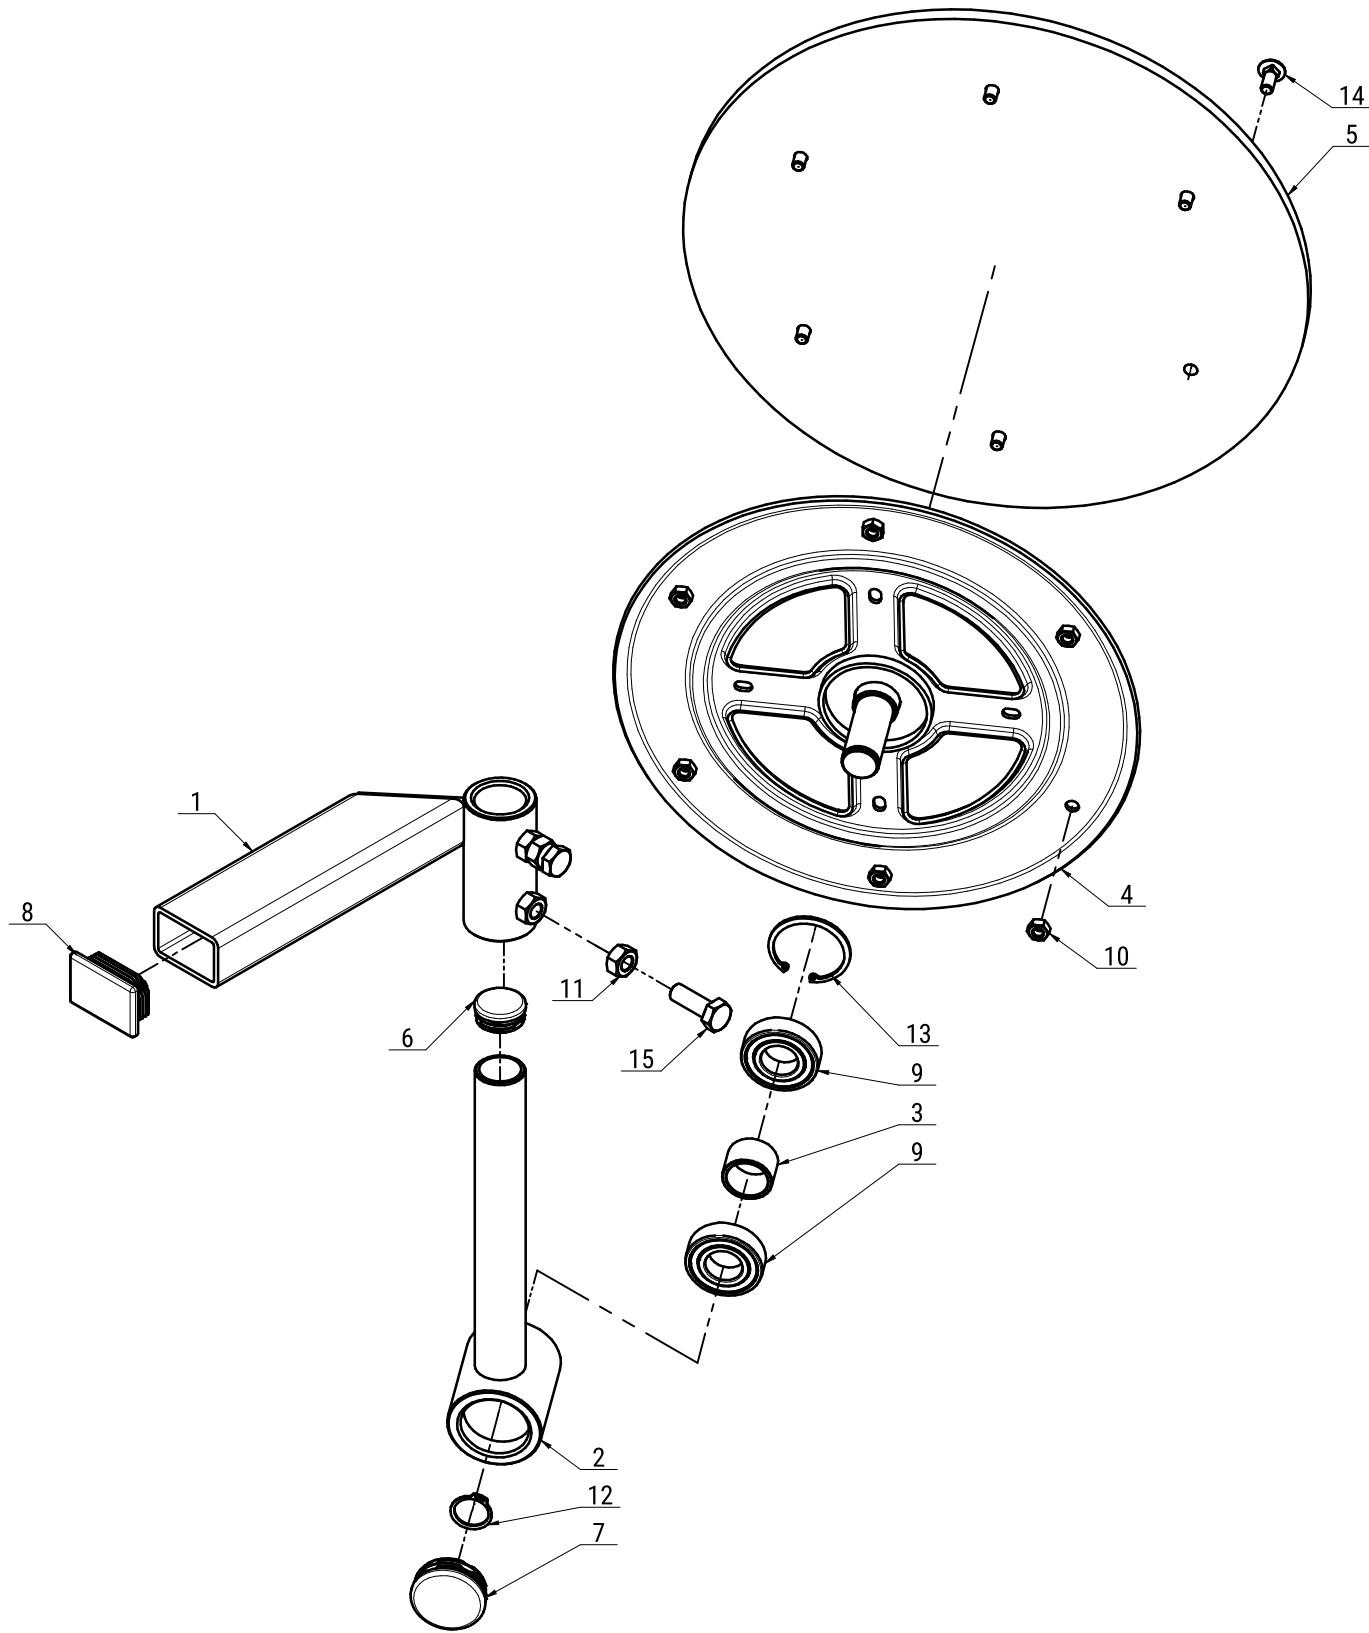
Opcja / Option

Tab. 12

L.p. Item	Numer części Part No.	Nazwa części	Description	Ilość Quantity	Uwagi Notes
1	0229.06.01.000	Ramie przesuwne lewe	Swath guide bracket	1	
2	0229.06.02.000	Ramie talerza lewe	Swath guide arm left	1	
3	0229.06.06.000	Tuleja dystansowa Ø27,9	Distance bush Ø27,9	1	
4	0235.07.05.005	Tarcza zgarniacza Ø355	Swath guide plate Ø355	1	
5	MIHK-420-000	Tarcza gumowa Ø420x10 (0235.07.06.005)	Rubber plate Ø420x10 (0235.07.06.005)	1	
6	MITZ-034-000	Zaślepka plastik Ø34x1 - 111065	Plastic plug Ø34x1 - 111065	1	
7	MITZ-050-001	Zaślepka plastik Ø50x1.0-3.0 - 111068	Plastic cap round 50x1.0-3.0	1	
8	MITZ-060-003	Zaślepka plastik prost. 60x40x3-5 - 111368	Plastic plug rec. 60x40x3-5	1	
9	MZLZ-005-008	Łożysko 6205 2RS	Bearing 6205 2RS	2	
10	MZNZ-008-001	Nakrętka M 8 kl. 8 oc. (DIN 934)	Nut M 8 cl. 8 z. (DIN 934)	6	
11	MZNZ-012-002	Nakrętka M12 kl. 8 oc. (DIN 934)	Nut M12 cl. 8 z. (DIN 934)	2	
12	MZSE-025-001	Pierścień osad. Z 25	Circlip Z 25	1	
13	MZSE-052-001	Pierścień osad. W 52	Circlip W 52	1	
14	MZSP-008-001	Śruba M 8x 20 kl. 8.8 oc. PODS. (DIN 603)	Bolt M 8x 20 cl. 8.8 z. Sq. neck (DIN 603)	6	
15	MZSZ-012-003	Śruba M12x 35 kl. 8.8 oc. (DIN 933)	Bolt M12x 35 cl. 8.8 z. (DIN 933)	2	

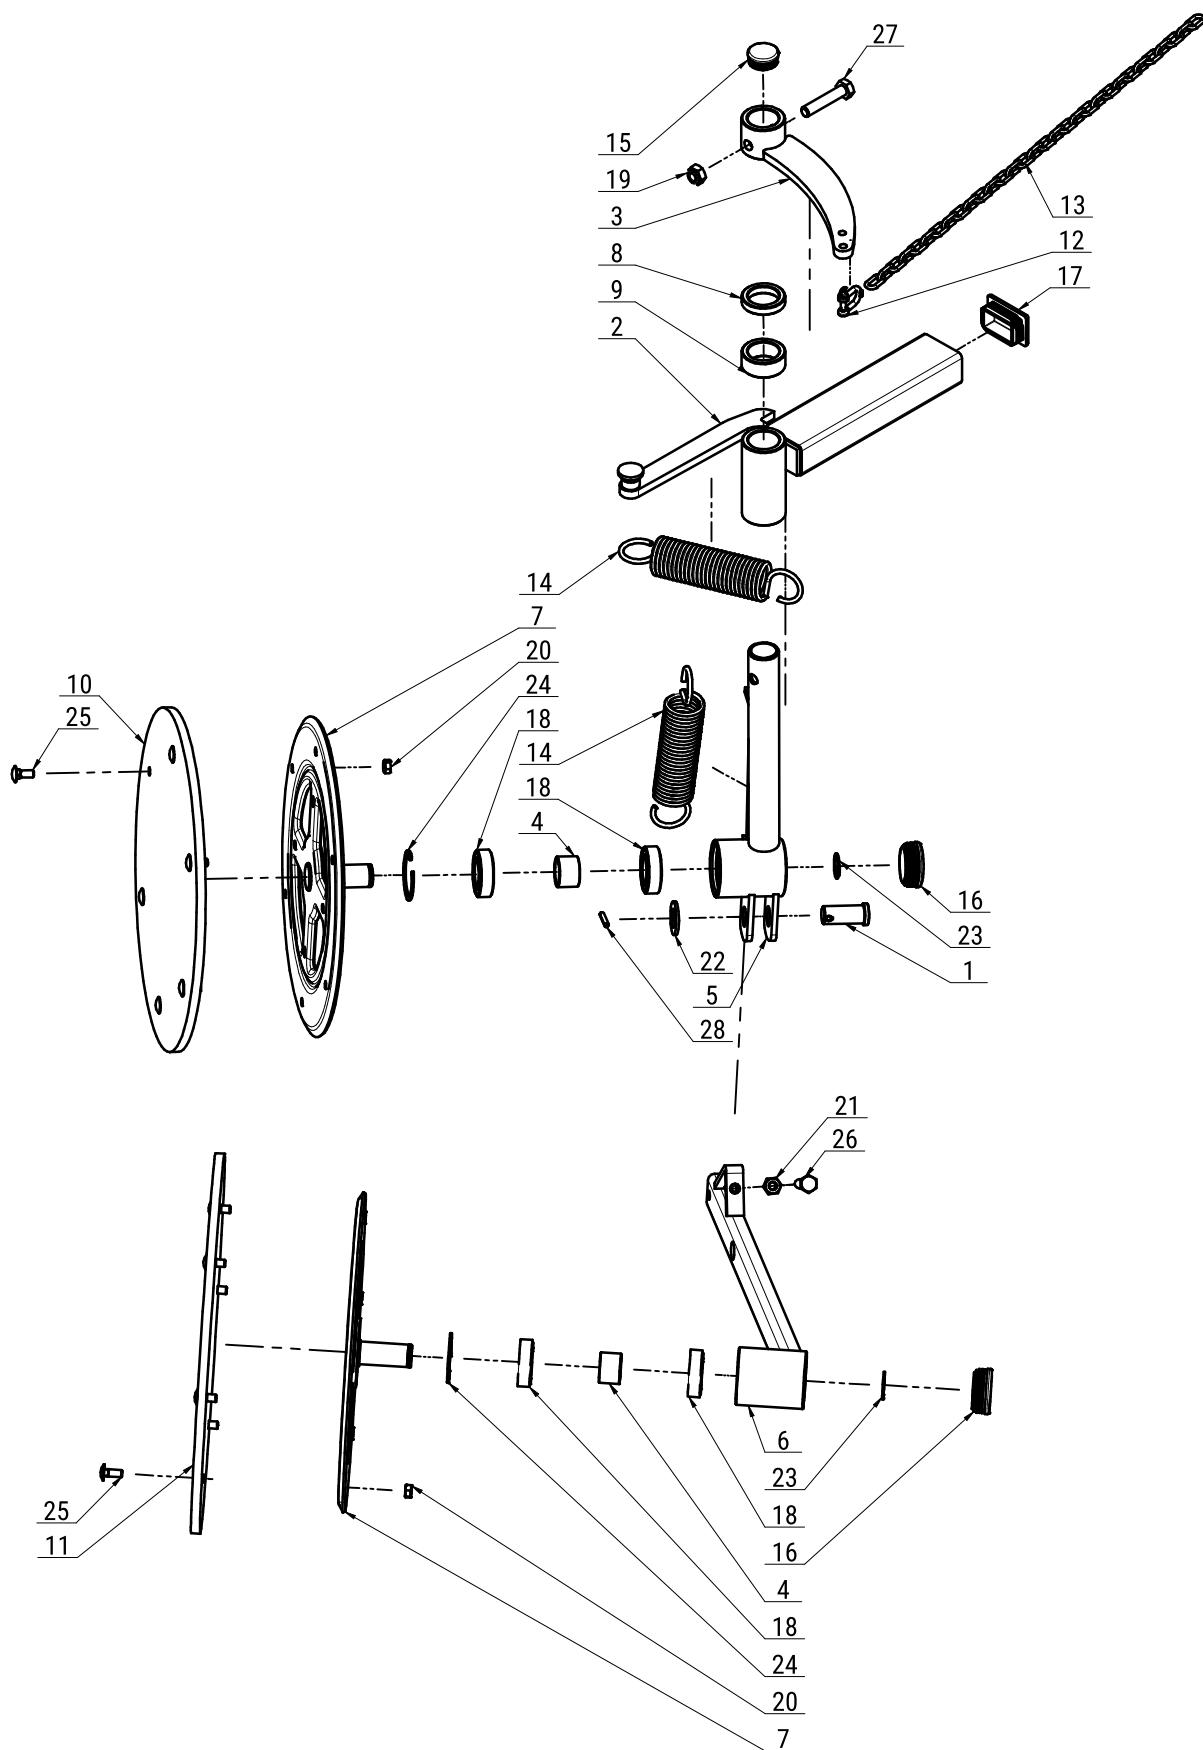Opcja / Option

L.p. Item	Numer części Part No.	Nazwa części	Description	Ilość Quantity	Uwagi Notes
1	00SO.20.24.050	Sworzeń Ø20/24 (SO.20.24.050)	Pin Ø20/24 (SO.20.24.050)	1	
2	0227.07.01.000	Ramię przesuwne prawe	Swath guide arm right	1	
3	0227.07.02.000	Dźwignia napinacza prawa	Tensioner's lever right	1	
4	0229.06.06.000	Tuleja dystansowa Ø27,9	Distance bush Ø27,9	2	
5	0235.07.02.000	Ramię talerza prawe	Swath guide arm - right	1	
6	0235.07.04.000	Ramię talerza tylnego prawe	Swath guide arm - rear	1	
7	0235.07.05.005	Tarcza zgarniacza Ø355	Swath guide plate Ø355	2	
8	0235.07.07.000	Podkładka dystansowa Ø34,5	Distance washer Ø34,5	1	
9	0235.07.08.000	Podkładka dystansowa Ø34,5 L-20	Distance washer Ø34,5 L-20	1	
10	MIHK-380-000	Tarcza gumowa Ø380x10 (0235.07.11.005)	Rubber plate Ø380x10 (0235.07.11.005)	1	
11	MIHK-420-000	Tarcza gumowa Ø420x10 (0235.07.06.005)	Rubber plate Ø420x10 (0235.07.06.005)	1	
12	MIIS-006-001	Szekla Ø6	Shackle Ø6	1	
13	MILA-000-012	Lańcuch Ø4x20 - 31 ogniw (0235.07.09.000)	Chain Ø4	1	
14	MISP-005-004	Sprzęzyna Ø5 (0235.07.10.000)	Spring Ø5 (0235.07.10.000)	2	
15	MITZ-034-000	Zaślepka plastik Ø34x1 - 111065	Plastic plug Ø34x1 - 111065	1	
16	MITZ-050-001	Zaślepka plastik Ø50x1.0-3.0 - 111068	Plastic cap round 50x1.0-3.0	2	
17	MITZ-060-003	Zaślepka plastik prost. 60x40x3-5 - 111368	Plastic plug rec. 60x40x3-5	1	
18	MZLZ-005-008	Łożysko 6205 2RS	Bearing 6205 2RS	4	
19	MZNS-012-004	Nakrętka M12 kl. 8 oc. samozab. (DIN 985)	Nut M12 cl. 8 z. self-lock. (DIN 985)	1	
20	MZNZ-008-001	Nakrętka M 8 kl. 8 oc. (DIN 934)	Nut M 8 cl. 8 z. (DIN 934)	12	
21	MZNZ-010-001	Nakrętka M10 kl. 8 oc. (DIN 934)	Nut M10 cl. 8 z. (DIN 934)	1	
22	MZPP-020-001	Podkładka Ø20 oc. (DIN 125)	Washer Ø20 z. (DIN 125)	1	
23	MZSE-025-001	Pierścień osad. Z 25	Circlip Z 25	2	
24	MZSE-052-001	Pierścień osad. W 52	Circlip W 52	2	
25	MZSP-008-001	Śruba M 8x 20 kl. 8.8 oc. PODS. (DIN 603)	Bolt M 8x 20 cl. 8.8 z. Sq. neck (DIN 603)	12	
26	MZSZ-010-055	Śruba M10x 55 kl. 8.8 oc. (DIN 933)	Bolt M10x 55 kl. 8.8 oc. (DIN 933)	1	
27	MZSZ-012-006	Śruba M12x 60 kl. 8.8 oc. (DIN 933)	Bolt M12x 60 kl. 8.8 z. (DIN 933)	1	
28	MZZK-005-002	Kołek spręż. Ø5x32 oc. (DIN 1481)	Spring pin Ø5x32 z. (DIN 1481)	1	

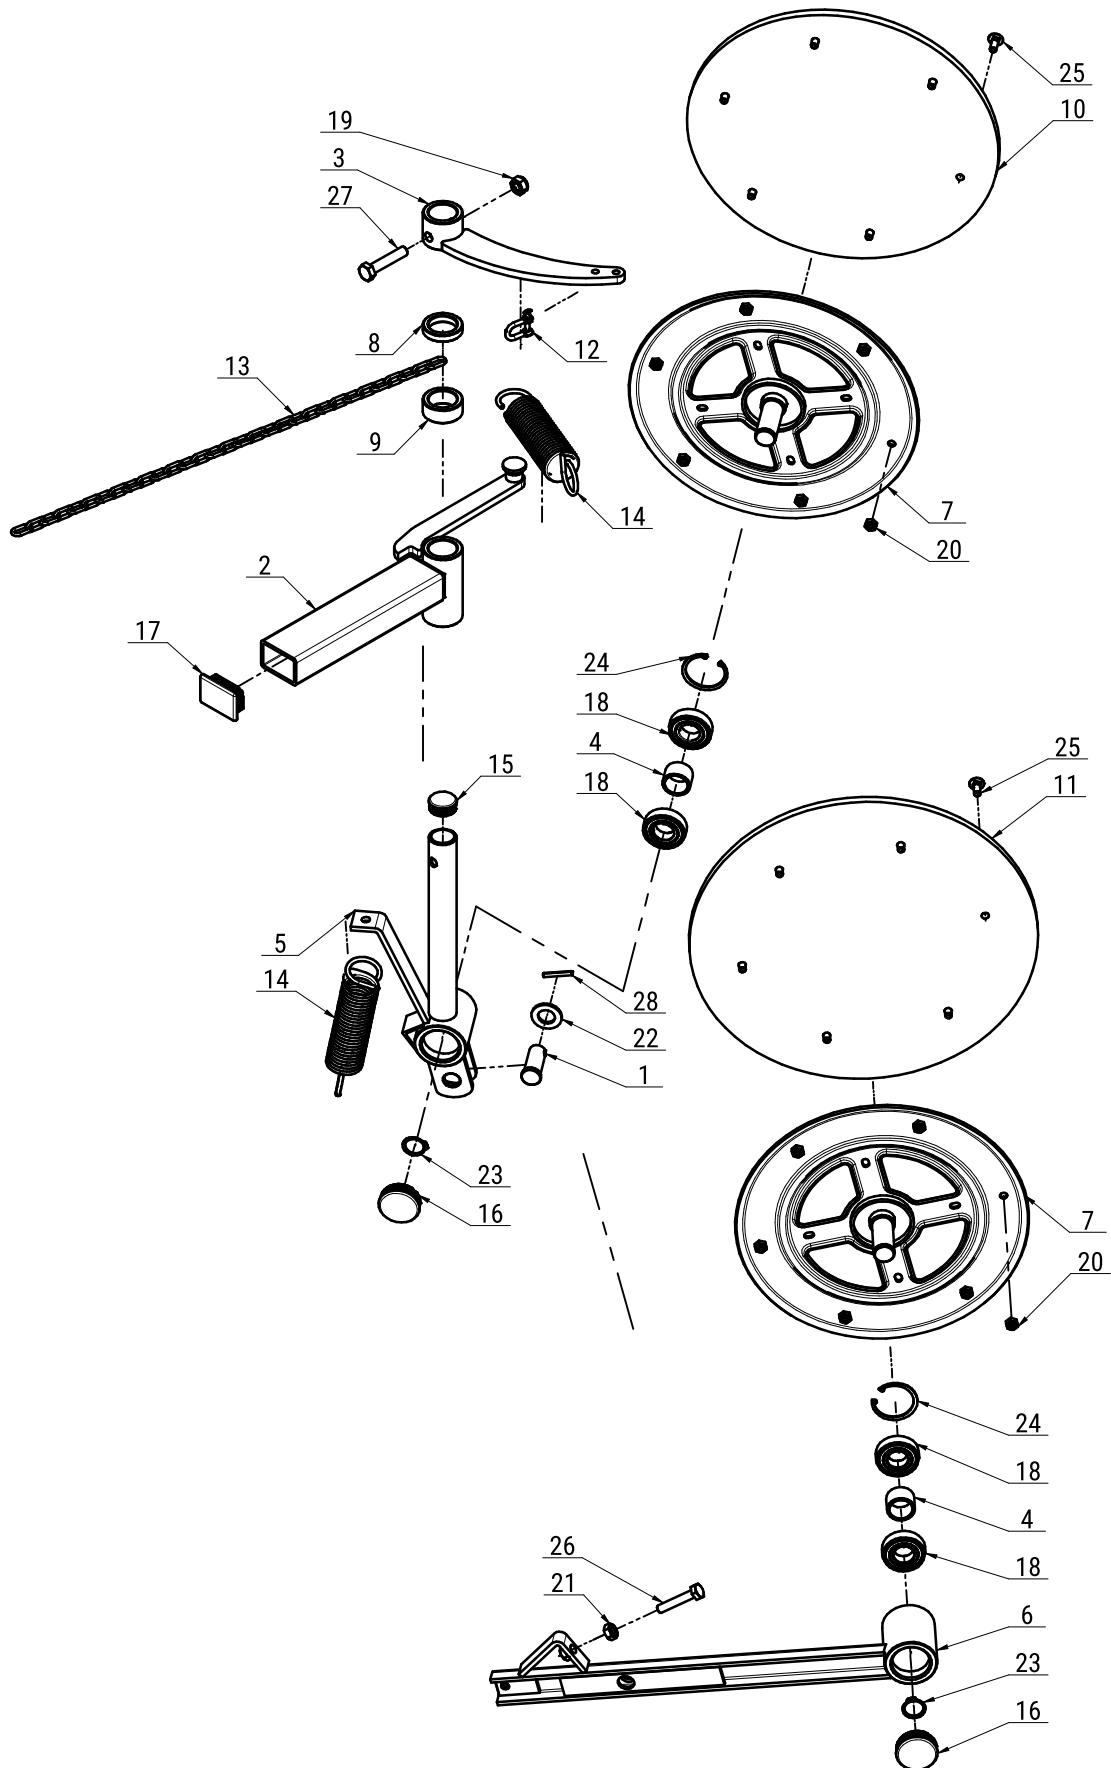Opcja / Option


Tab. 14

L.p. Item	Numer części Part No.	Nazwa części	Description	Ilość Quantity	Uwagi Notes
1	00SO.20.24.050	Sworzeń Ø20/24 (S0.20.24.050)	Pin Ø20/24 (S0.20.24.050)	1	
2	0227.06.01.000	Ramię przesuwne lewe	Swath guide arm left	1	
3	0227.06.02.000	Dźwignia napinacza lewa	Swath guide lever left	1	
4	0229.06.06.000	Tuleja dystansowa Ø27,9	Distance bush Ø27,9	2	
5	0235.06.02.000	Ramię talerza lewe	Swath guide arm - left	1	
6	0235.06.04.000	Ramię talerza tylnego lewe	Swath guide arm - rear	1	
7	0235.07.05.005	Tarcza zgarniacza Ø355	Swath guide plate Ø355	2	
8	0235.07.07.000	Podkładka dystansowa Ø34,5	Distance washer Ø34,5	1	
9	0235.07.08.000	Podkładka dystansowa Ø34,5 L-20	Distance washer Ø34,5 L-20	1	
10	MIHK-380-000	Tarcza gumowa Ø380x10 (0235.07.11.005)	Rubber plate Ø380x10 (0235.07.11.005)	1	
11	MIHK-420-000	Tarcza gumowa Ø420x10 (0235.07.06.005)	Rubber plate Ø420x10 (0235.07.06.005)	1	
12	MIIS-006-001	Szekla Ø6	Shackle Ø6	1	
13	MILA-000-012	Lańcuch Ø4x20 - 31 ogniw (0235.07.09.000)	Chain Ø4	1	
14	MISP-005-004	Sprzęzyna Ø5 (0235.07.10.000)	Spring Ø5 (0235.07.10.000)	2	
15	MITZ-034-000	Zaślepka plastik Ø34x1 - 111065	Plastic plug Ø34x1 - 111065	1	
16	MITZ-050-001	Zaślepka plastik Ø50x1.0-3.0 - 111068	Plastic cap round 50x1.0-3.0	2	
17	MITZ-060-003	Zaślepka plastik prost. 60x40x3-5 - 111368	Plastic plug rec. 60x40x3-5	1	
18	MZLZ-005-008	Łożysko 6205 2RS	Bearing 6205 2RS	4	
19	MZNS-012-004	Nakrętka M12 kl. 8 oc. samozab. (DIN 985)	Nut M12 cl. 8 z. self-lock. (DIN 985)	1	
20	MZNZ-008-001	Nakrętka M 8 kl. 8 oc. (DIN 934)	Nut M 8 cl. 8 z. (DIN 934)	12	
21	MZNZ-010-001	Nakrętka M10 kl. 8 oc. (DIN 934)	Nut M10 cl. 8 z. (DIN 934)	1	
22	MZPP-020-001	Podkładka Ø20 oc. (DIN 125)	Washer Ø20 z. (DIN 125)	1	
23	MZSE-025-001	Pierścień osad. Z 25	Circlip Z 25	2	
24	MZSE-052-001	Pierścień osad. W 52	Circlip W 52	2	
25	MZSP-008-001	Śruba M 8x 20 kl. 8.8 oc. PODS. (DIN 603)	Bolt M 8x 20 cl. 8.8 z. Sq. neck (DIN 603)	12	
26	MZSZ-010-055	Śruba M10x 55 kl. 8.8 oc. (DIN 933)	Bolt M10x 55 kl. 8.8 oc. (DIN 933)	1	
27	MZSZ-012-006	Śruba M12x 60 kl. 8.8 oc. (DIN 933)	Bolt M12x 60 kl. 8.8 z. (DIN 933)	1	
28	MZZK-005-006	Kołek spręż. Ø5x 36 nierdz. (DIN 1481)	Spring pin Ø5x 36 ss. (DIN 1481)	1	

Dysk roboczy z obsadą noża M12 z pazurem i kwadratem				Working disc with knife holder M12 - flange square			
Lp. Item	Numer części Part No.	Nazwa części	Description			Ilość w kpl. Quantity for set	
1a	0619.14.04.007_K01	Dysk roboczy kpl.	Working disc cpl.			1	
2a	MZNS-012-692	Nakrętka M12 kl.10 oc. kołnierzowa	Nut M12 cl. 10.9 z. collar			2	
3a	MII0-003-012	Obsada M12 z pazurem - typ 2 (0619.14.05.007)	Knife holder pin M12 - flange - type 2 (0619.14.05.007)			2	
4a	0619.14.50.007	Trzymak nożowy	Knife holder			1	
Dysk roboczy z podbiciem, obsada noża M12 z pazurem i kwadratem - prawy (kpl.)				Working disc with instep, knife holder M12 flange square - right (set)			
Lp. Item	Numer części Part No.	Nazwa części	Description			Ilość w kpl. Quantity for set	
1b	0619.14.30.007_K01	Dysk roboczy z podbiciem - prawy kpl.	Working disc with instep - right cpl.			1	
2b	MZNS-012-692	Nakrętka M12 kl.10 oc. kołnierzowa	Nut M12 cl. 10.9 z. collar			2	
3b	MII0-003-012	Obsada M12 z pazurem - typ 2 (0619.14.05.007)	Knife holder pin M12 - flange - type 2 (0619.14.05.007)			2	
4b	0619.14.50.007	Trzymak nożowy	Knife holder			1	
Dysk roboczy z podbiciem, obsada noża M12 z pazurem i kwadratem - lewy (kpl.)				Working disc with instep, knife holder M12 flange square - left (set)			
Lp. Item	Numer części Part No.	Nazwa części	Description			Ilość w kpl. Quantity for set	
1c	0619.14.31.007_K01	Dysk roboczy z podbiciem - lewy kpl.	Working disc with instep - left cpl.			1	
2c	MZNS-012-692	Nakrętka M12 kl.10 oc. kołnierzowa	Nut M12 cl. 10.9 z. collar			2	
3c	MII0-003-012	Obsada M12 z pazurem - typ 2 (0619.14.05.007)	Knife holder pin M12 - flange - type 2 (0619.14.05.007)			2	
4c	0619.14.50.007	Trzymak nożowy	Knife holder			1	

Opcjonalny dysk roboczy z obsadą na noże
(bez szybkiej wymiany) (kpl.)

Opcjonalny dysk roboczy z obsadą na noże
(bez szybkiej wymiany) (kpl.)

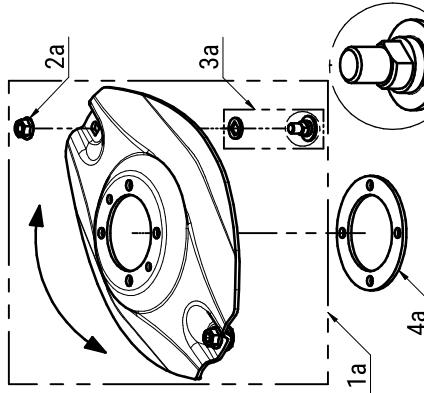

1a

Numer części
Part No.

0619.14.04.007_K01

Dysk roboczy kpl.

1a

Nakrętka M12 kl.10 oc. kołnierzowa

2a

MZNS-012-692

Obsada M12 na stałe kpl.

3a

0619.14.27.007

Dystans dysku

4a

0540.13.24.002

Zamienność dysków roboczych
Optional working discs

Opcjonalny dysk roboczy z bębnem, obsada noża
M12 z pazurem i kwadratem



1a

Numer części
Part No.

0619.14.03.007_K01

Dysk roboczy z bębnem kpl.

1b

Nakrętka M12 kl.10 oc. kołnierzowa

2b

MZNS-012-692

Obsada M12 z pazurem - typ 2
(0619.14.05.007)

3b

MII0-003-012

Trzymak nożowy

4b

0619.14.50.007

Opcjonalny dysk roboczy z bębnem, obsada noża
(bez szybkiej wymiany) (kpl.)

Working disc with drum, knife holder M12 - flange square
(no quick knife replacement) (set)

1a

Numer części
Part No.

0619.14.03.007_K01

Dysk roboczy z bębnem kpl.

1a

Nakrętka M12 kl.10 oc. kołnierzowa

2a

MZNS-012-692

Obsada M12 na stałe kpl.

3a

0619.14.27.007

Dystans dysku

4a

0540.13.24.002

Opcjonalny dysk roboczy z bębnem, obsada noża
(bez szybkiej wymiany) (kpl.)

Working disc with drum, knife holder M12 - flange square
(no quick knife replacement) (set)

1a

Nut M12 cl. 10.9 z. collar

2a

Knife holder pin M12 - flange cpl.

2a

Spacer

1a

Nut M12 cl. 10.9 z. collar

2a

Knife holder pin M12 - flange cpl.

2a

Spacer

1a

Nakładki ścieralne				Topping plates			
Lp. Item	Numer części Part No.	Nazwa części	Description	Ilość w kpl. Quantity for set			
1a	0619.14.13.007	Nakładka ścieralna współpracująca ze ślimakiem: - 0619.14.02.007 - 2110.04.05.001 - 2110.05.05.001	Skid plate to be mounted together with: - 0619.14.12.007 sliding skid - 2110.04.05.001 sliding skid - 2110.05.05.001 sliding skid	1			
1b			Topping plate - outer to be mounted together with: - 0619.14.11.007	1			
1c	0619.14.14.007	Nakładka ścieralna skrajna współpracuje ze ślimakiem nr: - 0619.14.11.007					
1d	0566.04.04.001	Nakładka ścieralna skrajna prawa współpracuje ze ślimakiem nr: - 0566.04.02.001					
1e	0566.05.04.001	Nakładka ścieralna skrajna lewa współpracuje ze ślimakiem nr: - 0566.05.02.001					

Optional topping plates			
Lp. Item	Numer części Part No.	Nazwa części Name of part	Description
1a	0619.14.15.007	Płoza wysokiego koszenia współpracuje ze ślimakiem nr: - 0619.14.02.007 - 2110.04.05.001 - 2110.05.05.001	Topping plate to be mounted together with: - 0619.14.02.007 sliding skid - 2110.04.05.001 sliding skid - 2110.05.05.001
1b	0619.14.16.007	Płoza skrajna wysokiego koszenia współpracuje ze ślimakiem nr: - 0619.14.11.007 - 0566.04.02.001 - 0566.05.02.001	Płoza wysokiego koszenia współpracuje ze ślimakiem nr: - 0619.14.02.007 - 2110.04.05.001 - 2110.05.05.001
1c	0619.14.17.007		Double topping plate to be mounted together with: - 0619.14.02.007 sliding skid - 2110.04.05.001 sliding skid - 2110.05.05.001
1d	0619.14.18.007		Double topping plate - outer to be mounted together with: - 0619.14.11.007 - 0566.04.02.001 - 0566.05.02.001

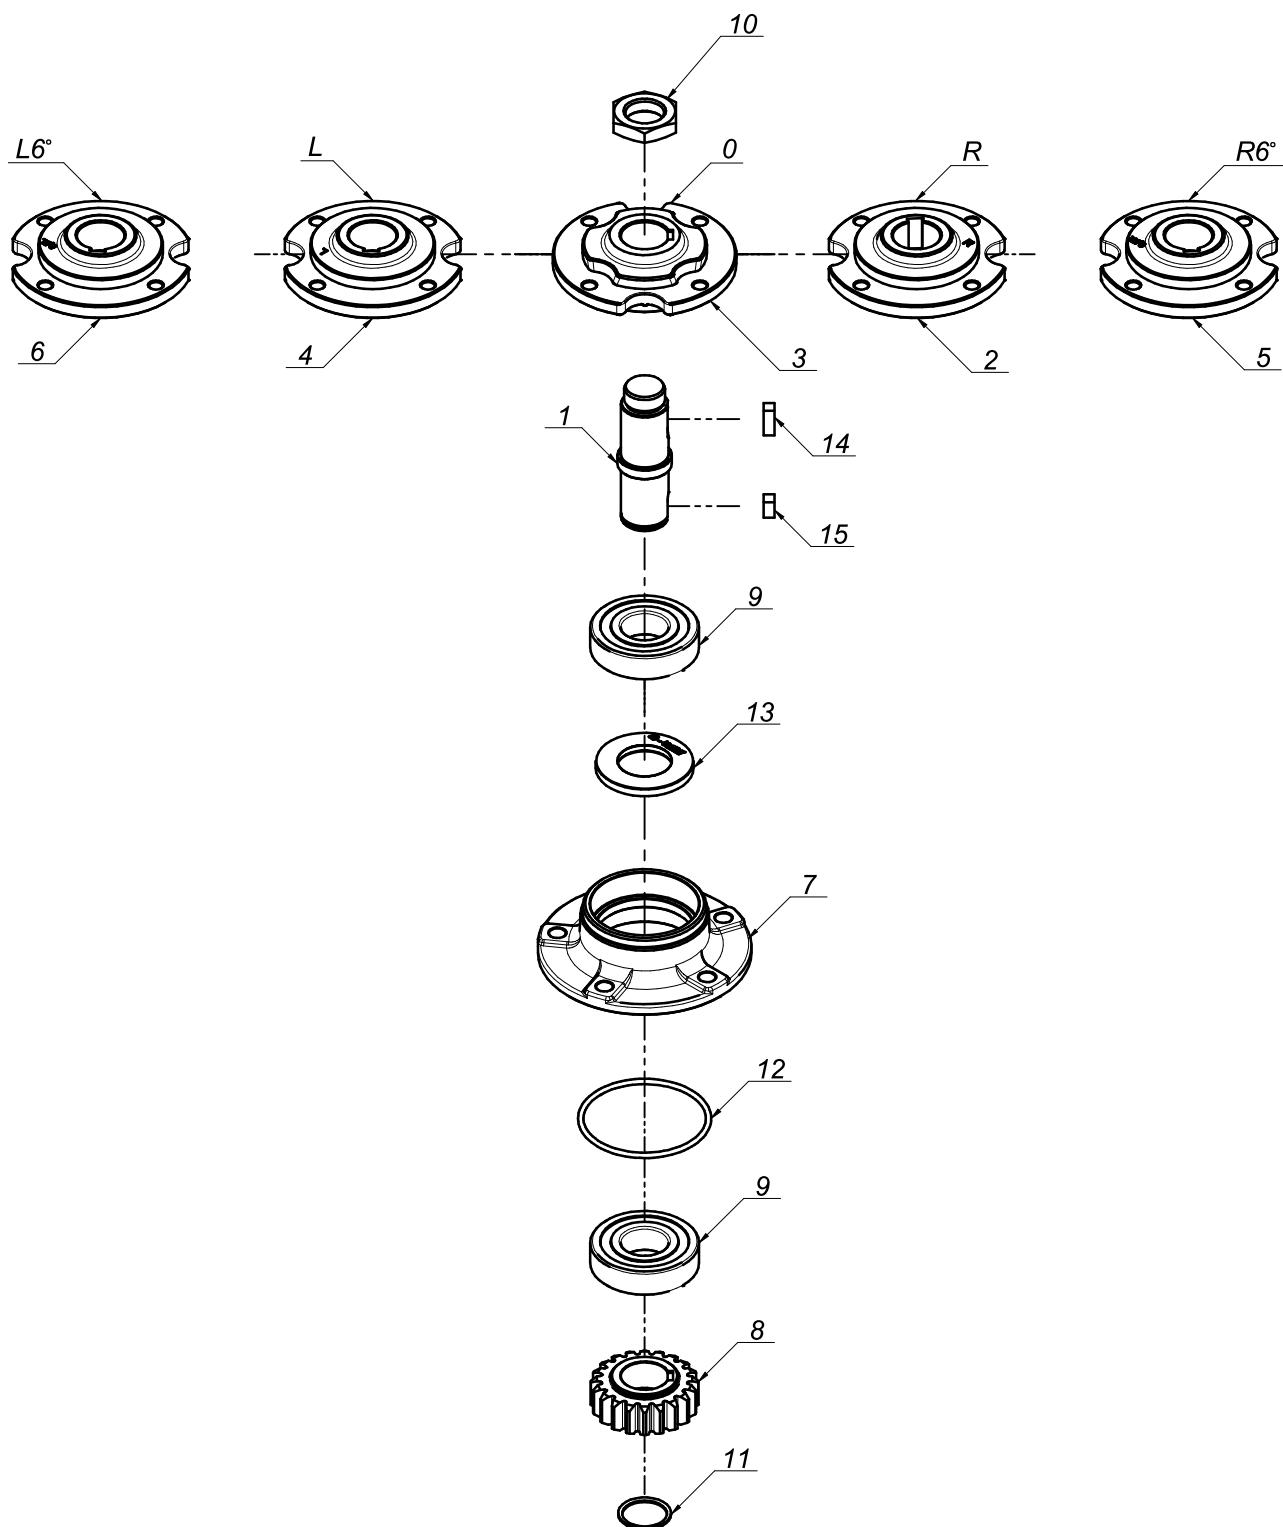



Piasta / Hub	Nazwa części / Part No.	Nazwa	Name
R	0540.03.09.002_K01	Moduł dysk kpl.	Disc module assembly
0	0540.03.10.002_K01	Moduł dysk kpl.	Disc module assembly
L	0540.03.15.002_K01	Moduł dysk kpl.	Disc module assembly
R6°	0540.03.16.002_K01	Moduł dysk kpl.	Disc module assembly
L6°	0540.03.17.002_K01	Moduł dysk kpl.	Disc module assembly



Moduł dysku kpl. - (wszystkie piasty)
Disc module assemblies – (all hub types)

E



L.p. Item	Numer części Part No.	Nazwa części	Description	Ilość Quantity	Uwagi Notes
1	0540.03.05.000	Walek napędowy dysku	Pinion shaft	1	
2	0540.03.09.002	Piasta górska dysku prawa	Top hub - right	1	
3	0540.03.10.002	Piasta górska dysku zerowa	Top hub - zero	1	
4	0540.03.15.002	Piasta górska dysku lewa	Top hub - left	1	
5	0540.03.16.002	Piasta górska dysku prawa 6° 30'	Top hub - right 6°	1	
6	0540.03.17.002	Piasta górska dysku lewa 6° 30'	Top hub - left 6°	1	
7	0540.03.23.001	Piasta dolna	Lower hub	1	
8	MIKW-020-135	Koło zębatego dysku Z20 (0540.03.07.000)	Cutting disc gear Z20	1	
9	MZLZ-063-000	Łożysko 6307 2RS C3	Bearing 6307 2RS C3	2	
10	MZNN-030-000	Nakrętka M30x1,5 kl. 8 oc. niska (DIN 439)	Nut M30x1,5 cl. 8 z. lowered (DIN 439)	1	
11	MZSE-035-001	Pierścień osad. Z 35	Circlip Z 35	1	
12	MZUO-090-001	Oring - 90x4	Oring - 90x4	1	
13	MZUS-040-072	Simmering AO - 40x 72x 7	Simmering AO - 40x 72x 7	1	
14	MZWP-000-002	Wpuść B 10x 8x 22	Cut off key B 10x8x22	1	
15	MZWP-010-016	Wpuść B 10x 8x 14	Cut off key B 10x8x14	1	

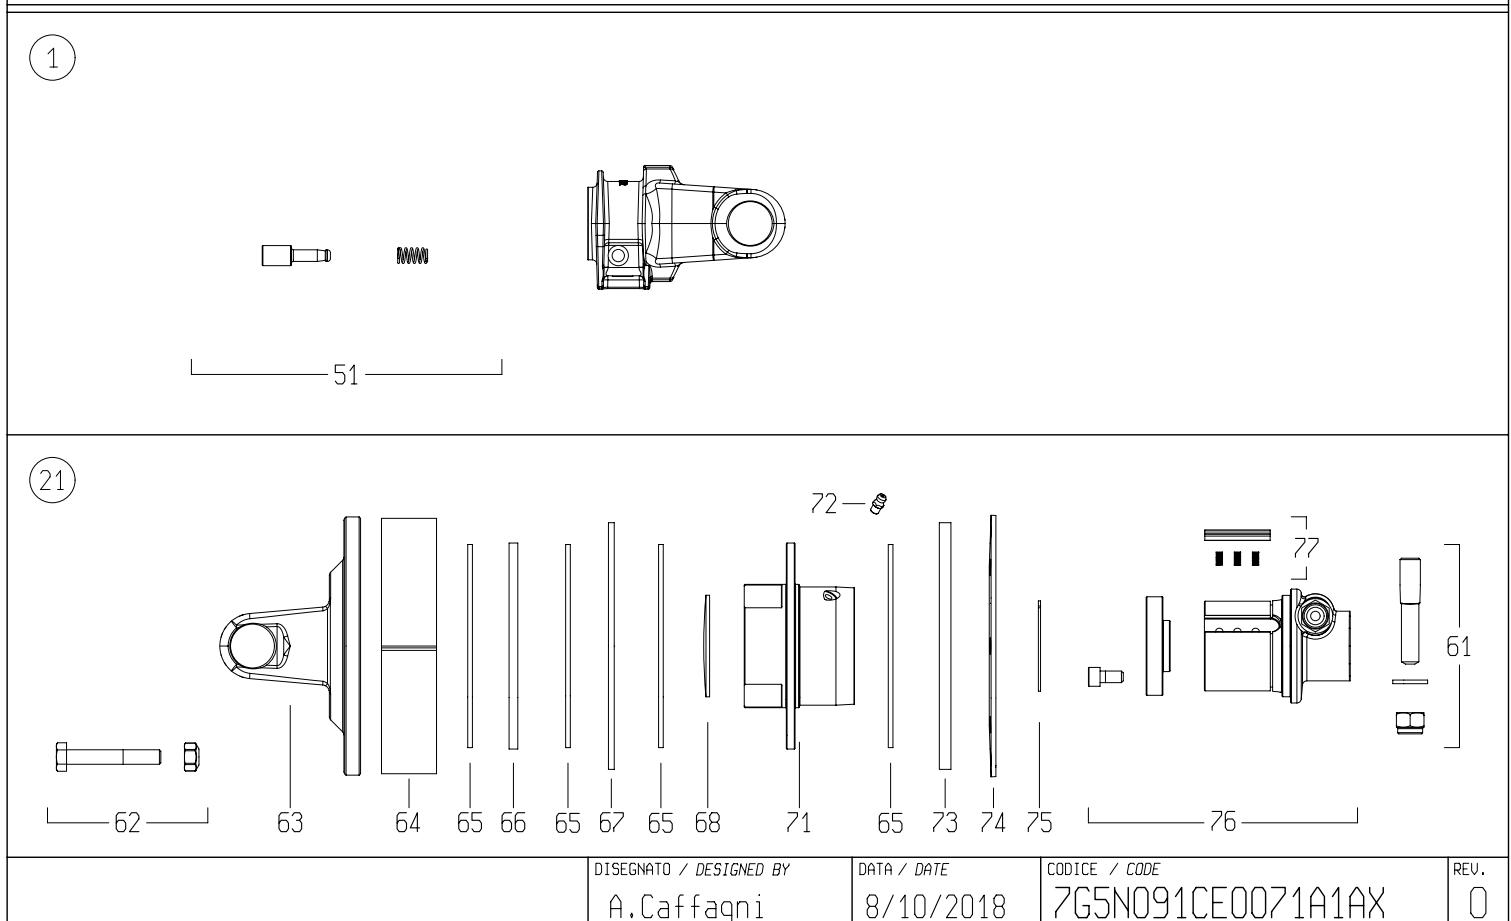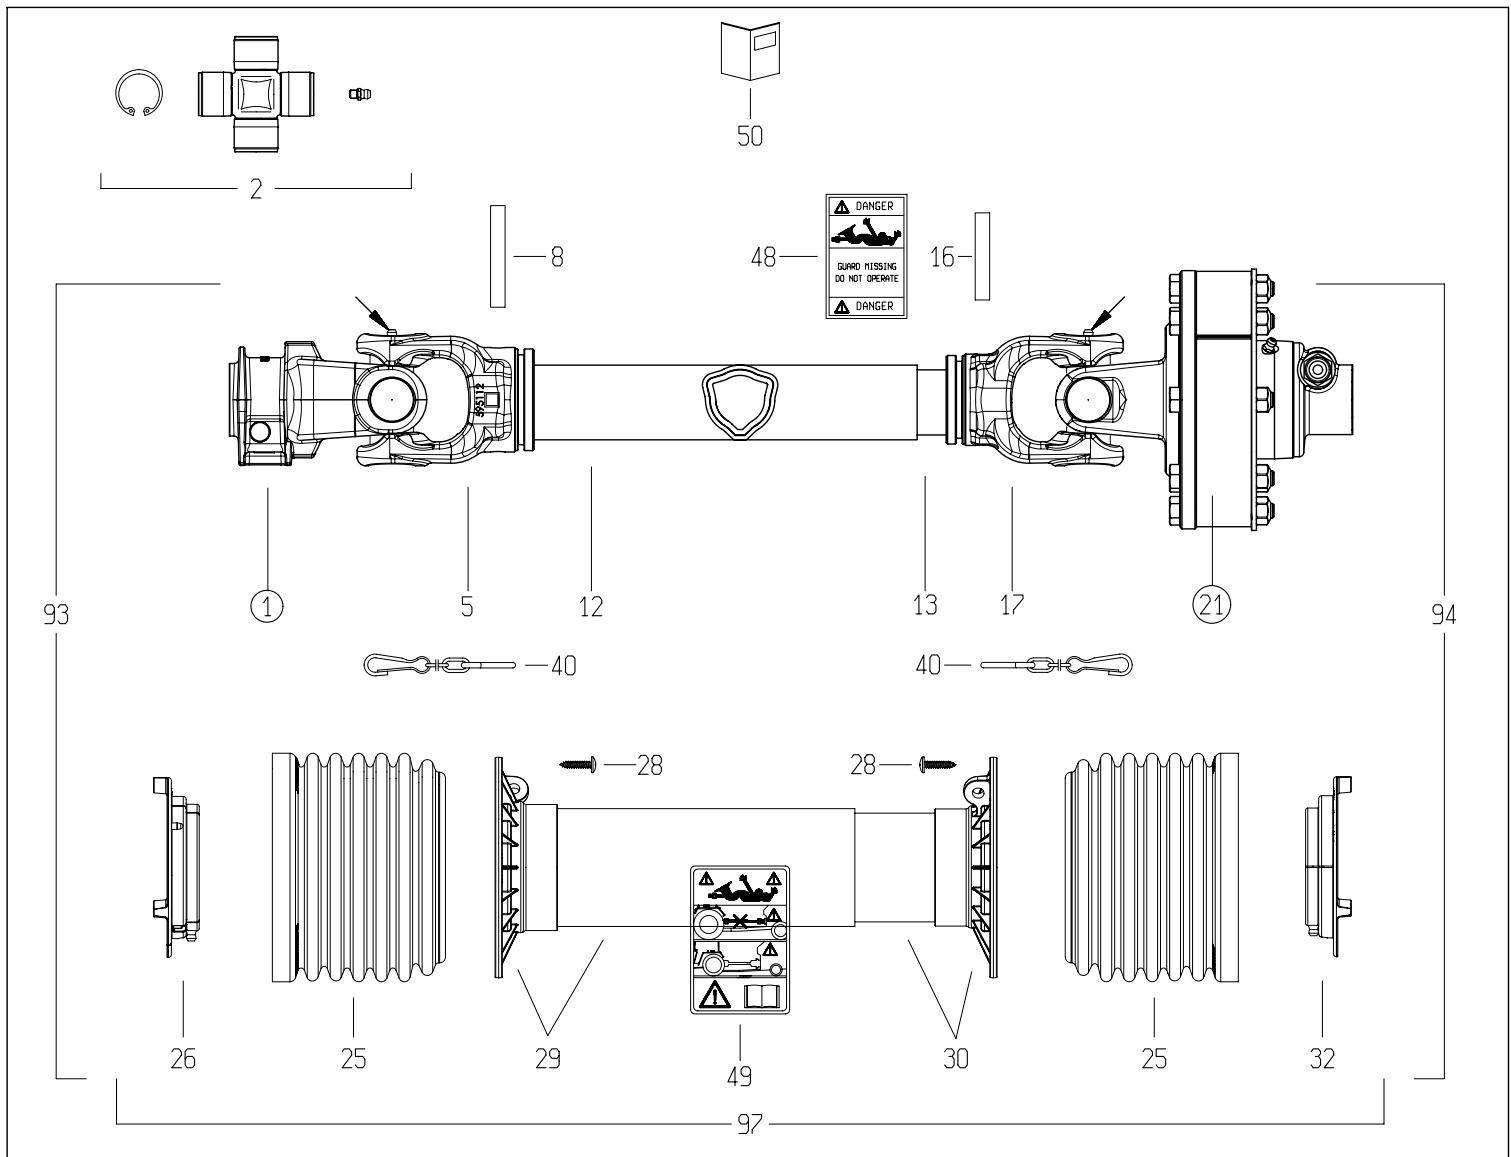





Code	Rev	Description
7G5N091CE0071A1AX	0	DRIVE SHAFT
Division	BOPR (01)	Bill of materials (BoM) - SAP :
Commercial		

N.	Code	Q.ty	Rev.	Rev. SAP	Description
0001	5070G0355	1	0	0	YOKE #5/S6 1-3/8"z6 SHROUDED PIN (007)
0002	4120G0012R40	2	0	0	CROSS KIT S5-S6-G5 30.2x79.4 CAP ZERK
0005	204056860	1	0	ND	TUBE YOKE #5-G5 OUTER 5N6 (51.5)
0008	341053000R10	1	0	0	SPRING ROLL PIN 10x70 DIN1481
0012	225700760R	1	ND	ND	CARDAN DRIVE TUBE #5 OUTER 51.6x3x760
0013	225110760R	1	ND	ND	CARDAN TUBE TYPE 5 INNER 45.0x3.8 L=760
0016	341002000R10	1	0	ND	SPRING ROLL PIN 10x60 DIN1481
0017	204056861	1	ND	ND	TUBE YOKE #5-G5 INNER 5N7 (45.0)
0021	658G48103R	1	ND	ND	—
0025	219051001R	2	0	ND	CONE SHIELD BELL G5-G7-G8 158x119 TYPE S
0026	255051002R02	1	0	0	SHIELD SUPPORT G5 OUTER GLOBAL
0028	310001431R30	6	0	0	SCREW 4.8x22 SELF TAP ZINC
0029	5TNN1G5091FR	1	ND	ND	SHIELD TUBE G5 *091* FX
0030	5MNN1G5091FR	1	ND	ND	SHIELD TUBE INNER
0032	255051001R02	1	0	0	SHIELD SUPPORT G5 INNER GLOBAL
0040	252000050R02	2	0	0	SHIELD CHAIN w/S-HOOK L=500mm
0048	399143000	1	E	E	LABEL - DANGER - OUTER DRIVE TUBE
0049	399CEE051	1	F	F	LABEL - DANGER - CE OUTER SHIELD TUBE
0050	399UNI001	1	D	D	INSTRUCTION BOOK - GLOBAL/SFT UNIVERSAL
0051	403000001R10	1	0	ND	COMPLETE PUSH PIN 1-3/8"Z6/Z21
0061	408000047R02	1	0	0	TAPER PIN 14x73xM12 see 408000075R
0062	432000045R08	8	0	0	BOLT-NUT M10x65 CL 8.8 PKG-8
0063	2530G1L01R	1	0	ND	YOKE WITH FLANGE FNT34
0064	240000218R02	1	0	0	SPACER FT34 CLUTCH Ø177x37.9x2.0
0065	247000054R08	4	0	0	LINING 140x85x3.2 FF1/FF3 8-PACK
0066	2481L0003R02	1	0	0	DRIVE PLATE Ø142x85x6 FNT34
0067	2481L0001R02	1	0	0	INNER PLATE Ø170x86x4 FNT34
0068	240000746R05	1	0	0	DOMED PLUG Ø70x1.5 for FNT/FNV/FFNV34
0071	4271L0101R	1	ND	ND	FLANGED HOUSING FNT/FNV/FFNV-34
0072	348017000R20	1	0	0	GREASE FITTING M6X1 STRAIGHT
0073	2481L0002R02	1	0	0	INNER PLATE Ø170x86x8 FNT34
0074	367FT340A	1	0	0	BELLEVILLE SPRING FT34 1200Nm
0075	339002060R20	1	0	0	CIRCLIP EXTERNAL 60x1.50 ANDERTON M2400

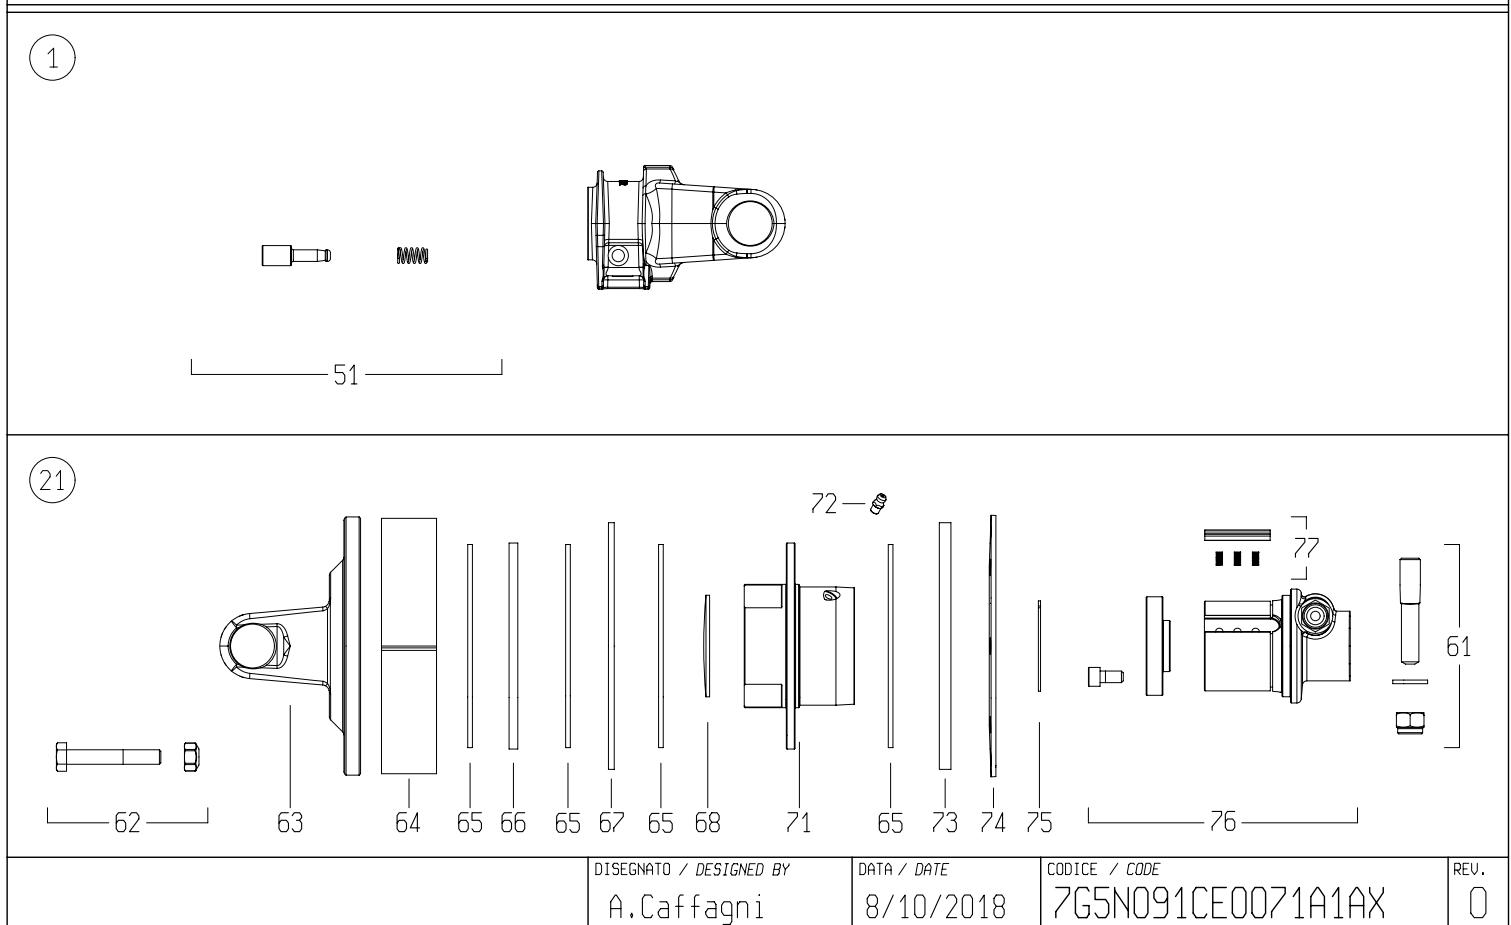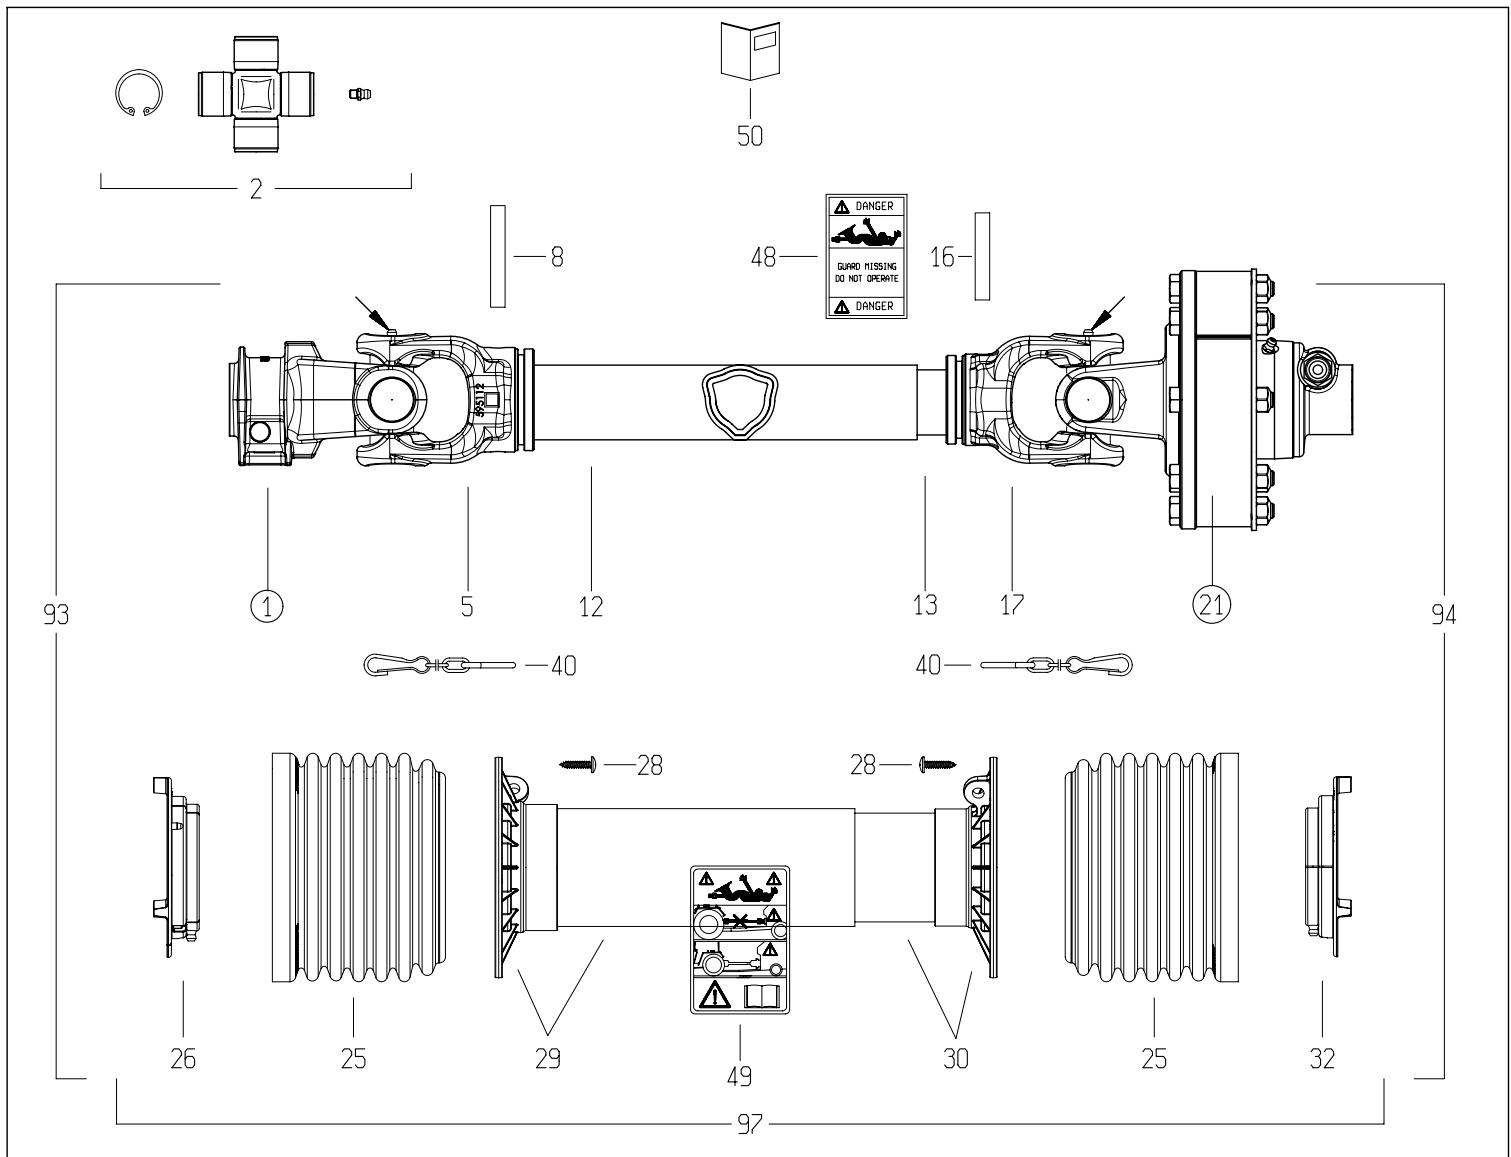

<i>Code</i>	<i>Description</i>				
7G5N091CE0071A1AX	DRIVE SHAFT				
<i>N.</i>	<i>Code</i>	<i>Q.ty</i>	<i>Rev.</i>	<i>Rev. SA</i>	<i>Description</i>
0076	5151L0351R	1	ND	ND	HUB FNV/FFNV/FNT34 1-3/8"z6 T.PIN CW
0077	4211L0001R06	4	0	0	RATCHET w/SPRINGS FNV/FFNV/FNT34-44
0093	7G5N091FX007ESSX	1	ND	ND	HALF SHAFT G5N *091* FX -007
0094	7G5N091FX1A1ISSX	1	ND	ND	HALF DR.SHAFT INN. G5N *091* FX -1A1
0097	5CG5091FXSS	1	ND	ND	_

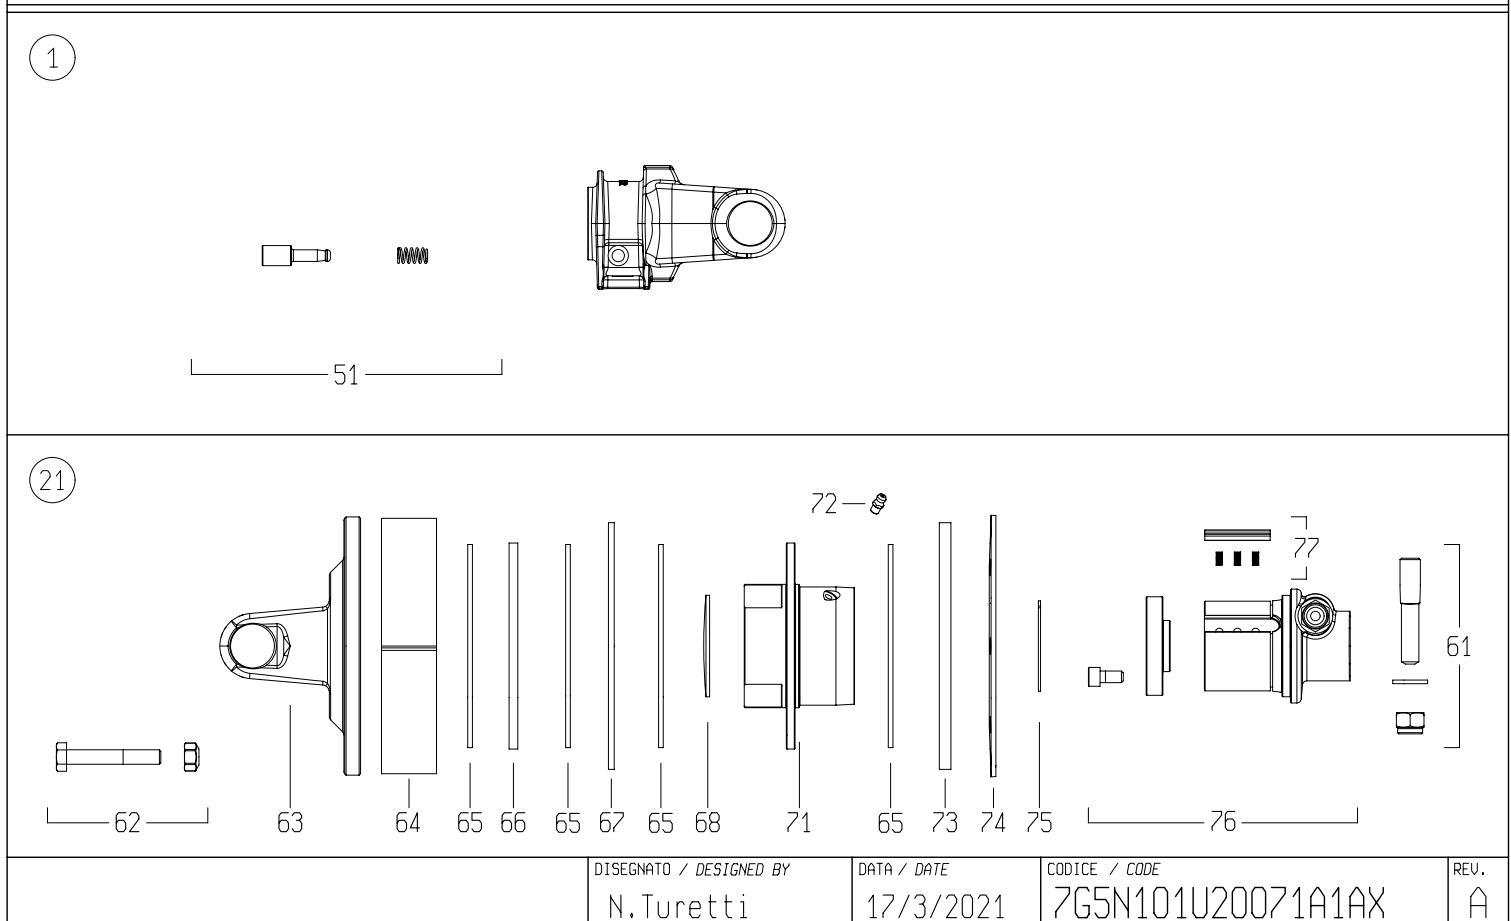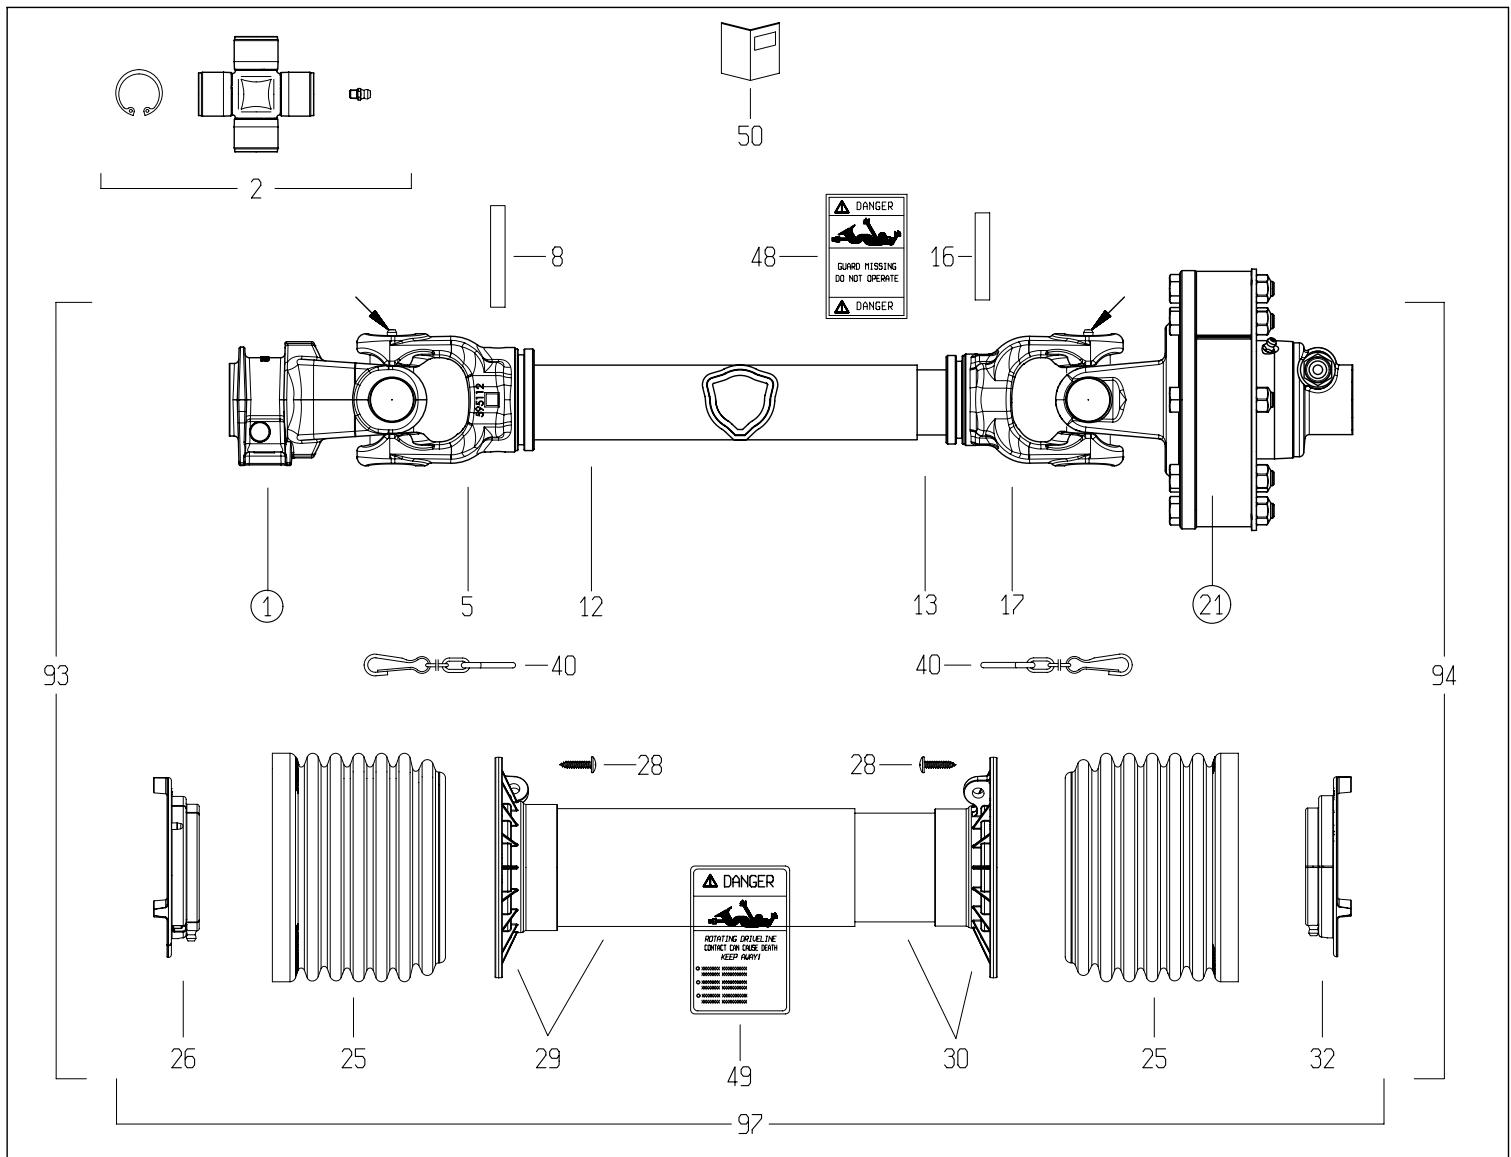

DISEGNATO / DESIGNED BY
N.Turetti

DATA / DATE
17/3/2021



CODICE / CODE
7G5N101U20071A1AX

REV.
A



Code	Rev	Description
7G5N101U20071A1AX	A	DRIVE SHAFT G5N *101* U2 E.007 I.1A1
Division	BOPR (01)	Bill of materials (BoM) - SAP : Commercial

N.	Code	Q.ty	Rev.	Rev. SAP	Description
0001	5070G0355	1	0	0	YOKE #5/S6 1-3/8"z6 SHROUDED PIN (007)
0002	4120G0012R40	2	0	0	CROSS KIT S5-S6-G5 30.2x79.4 CAP ZERK
0005	204056860	1	0	ND	TUBE YOKE #5-G5 OUTER 5N6 (51.5)
0008	341053000R10	1	0	0	SPRING ROLL PIN 10x70 DIN1481
0012	225700860R	1	ND	ND	CARDAN DRIVE TUBE #5 OUTER 51.6x3x860
0013	225110860R	1	ND	ND	CARDAN DRIVE TUBE #5 INNER 45.0x3.8x860
0016	341002000R10	1	0	ND	SPRING ROLL PIN 10x60 DIN1481
0017	204056861	1	ND	ND	TUBE YOKE #5-G5 INNER 5N7 (45.0)
0021	658G48103R	1	ND	ND	—
0025	219051001R	2	0	ND	CONE SHIELD BELL G5-G7-G8 158x119 TYPE S
0026	255051002R02	1	0	0	SHIELD SUPPORT G5 OUTER GLOBAL
0028	310001431R30	6	0	0	SCREW 4.8x22 SELF TAP ZINC
0029	5TNN1G5101UR	1	ND	ND	SHIELD TUBE OUTER G5 *101* U2
0030	5MNN1G5101UR	1	ND	ND	SHIELD TUBE INNER G5 *101* U2
0032	255051001R02	1	0	0	SHIELD SUPPORT G5 INNER GLOBAL
0040	252000050R02	2	0	0	SHIELD CHAIN w/S-HOOK L=500mm
0048	399143000	1	E	E	LABEL - DANGER - OUTER DRIVE TUBE
0049	399141000	1	I	I	LABEL - DANGER - OUTER SHIELD TUBE
0050	399UNI001	1	F	F	INSTRUCTION BOOK - GLOBAL/SFT UNIVERSAL
0051	403000001R10	1	0	ND	COMPLETE PUSH PIN 1-3/8"Z6/Z21
0061	408000047R02	1	0	0	TAPER PIN 14x73xM12 see 408000075R
0062	432000045R08	8	0	0	BOLT-NUT M10x65 CL 8.8 PKG-8
0063	2530G1L01R	1	0	ND	YOKE WITH FLANGE FNT34
0064	240000218R02	1	0	0	SPACER FT34 CLUTCH Ø177x37.9x2.0
0065	247000054R08	4	0	0	LINING 140x85x3.2 FF1/FF3 8-PACK
0066	2481L0003R02	1	0	0	DRIVE PLATE Ø142x85x6 FNT34
0067	2481L0001R02	1	0	0	INNER PLATE Ø170x86x4 FNT34
0068	240000746R05	1	0	0	DOMED PLUG Ø70x1.5 for FNT/FNV/FFNV34
0071	4271L0101R	1	ND	ND	FLANGED HOUSING FNT/FNV/FFNV-34
0072	348017000R20	1	0	0	GREASE FITTING M6X1 STRAIGHT
0073	2481L0002R02	1	0	0	INNER PLATE Ø170x86x8 FNT34
0074	367FT340A	1	0	0	BELLEVILLE SPRING FT34 1200Nm
0075	339002060R20	1	0	0	CIRCLIP EXTERNAL 60x1.50 ANDERTON M2400

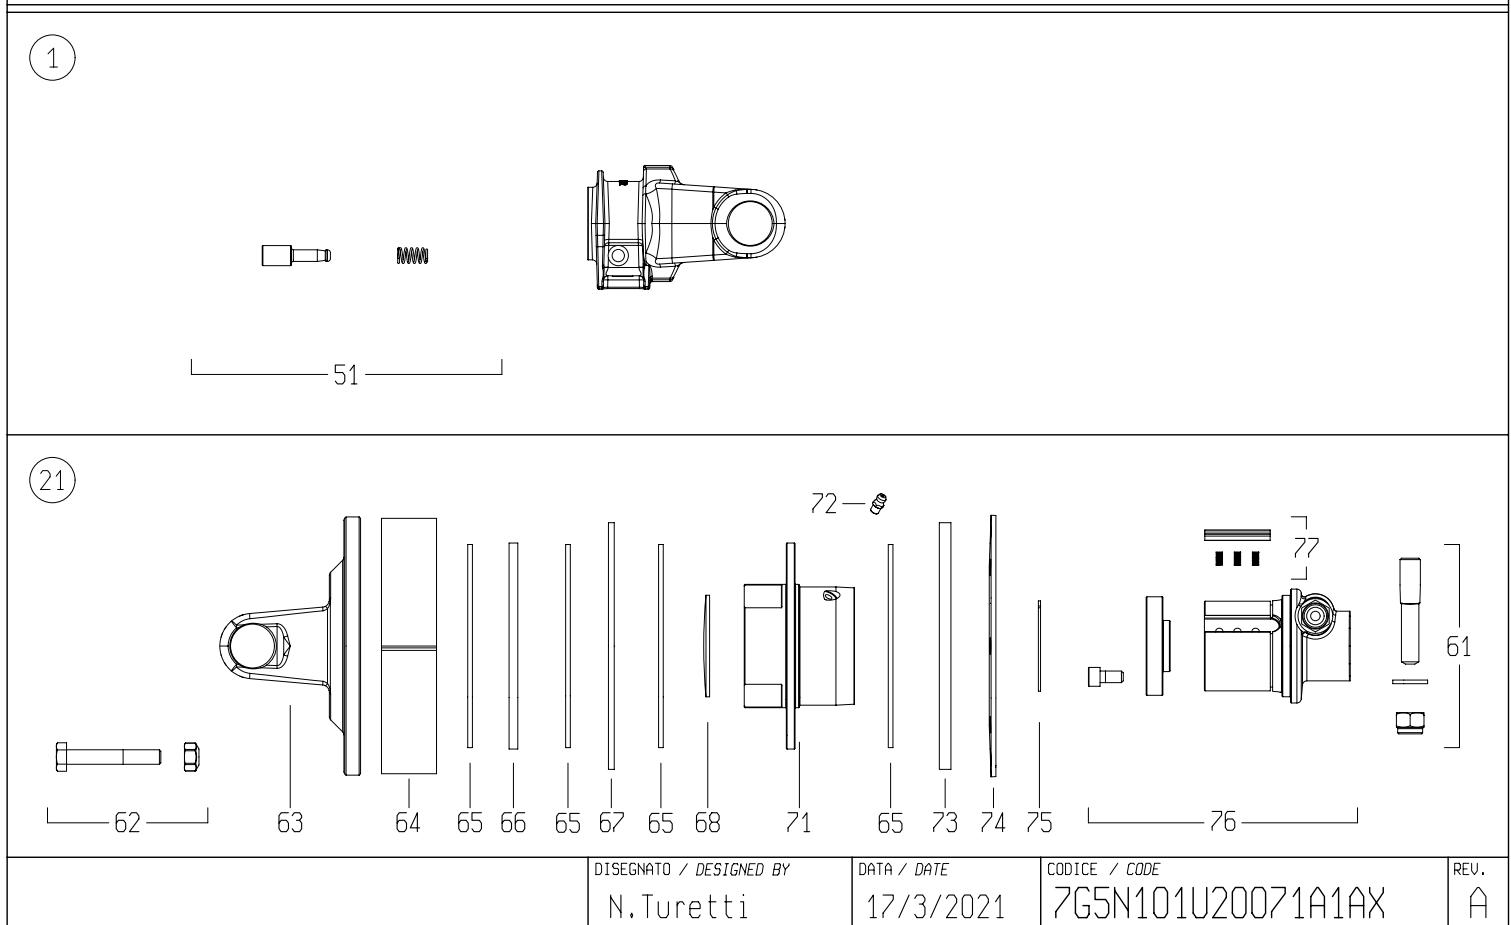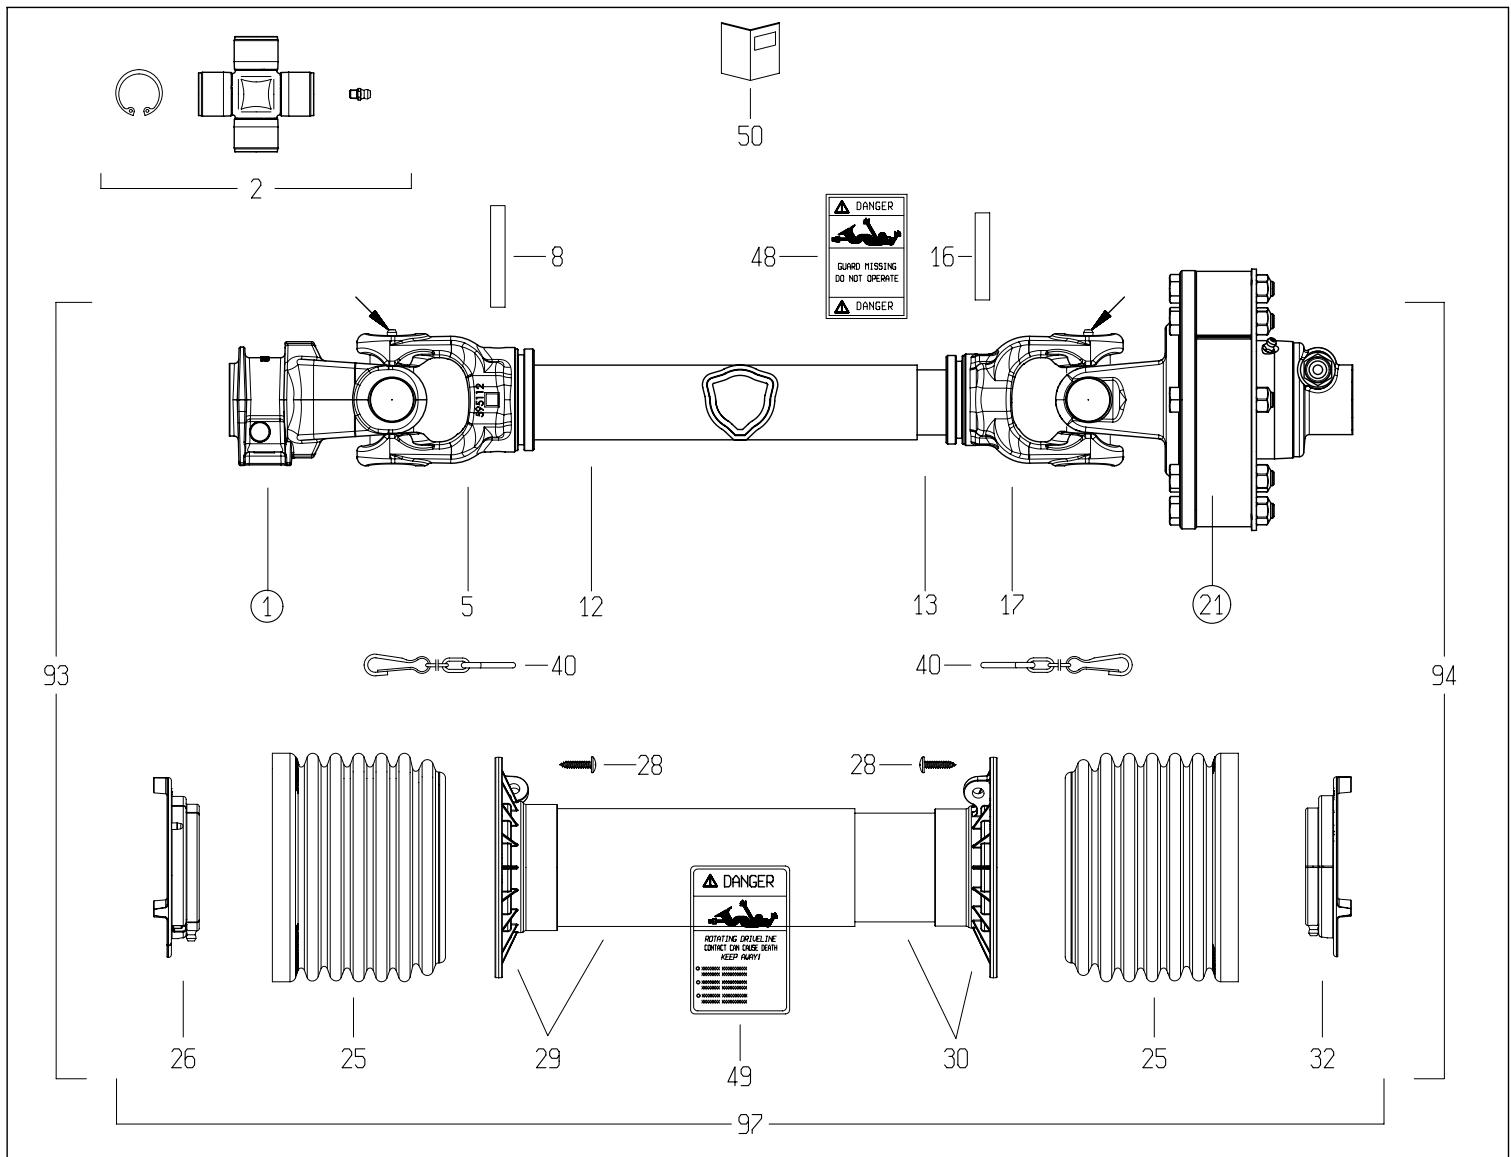




DISEGNATO / DESIGNED BY
N.Turetti

DATA / DATE
17/3/2021

CODICE / CODE
7G5N101U20071A1AX

REV.
A

<i>Code</i>	<i>Description</i>				
7G5N101U20071A1AX	DRIVE SHAFT G5N *101* U2 E.007 I.1A1				
<i>N.</i>	<i>Code</i>	<i>Q.ty</i>	<i>Rev.</i>	<i>Rev. SA</i>	<i>Description</i>
0076	5151L0351R	1	ND	ND	HUB FNV/FFNV/FNT34 1-3/8"z6 T.PIN CW
0077	4211L0001R06	4	0	0	RATCHET w/SPRINGS FNV/FFNV/FNT34-44
0093	7G5N101U2007ESSX	1	ND	ND	HALF SHAFT G5N *101* U2 -007-
0094	7G5N101U21A1ISSX	1	ND	ND	HALF SHAFT G5N *101* U2 -1A1
0097	5CG5101U2SS	1	ND	ND	COMPLETE SHIELD G5 *101* U2 -SS

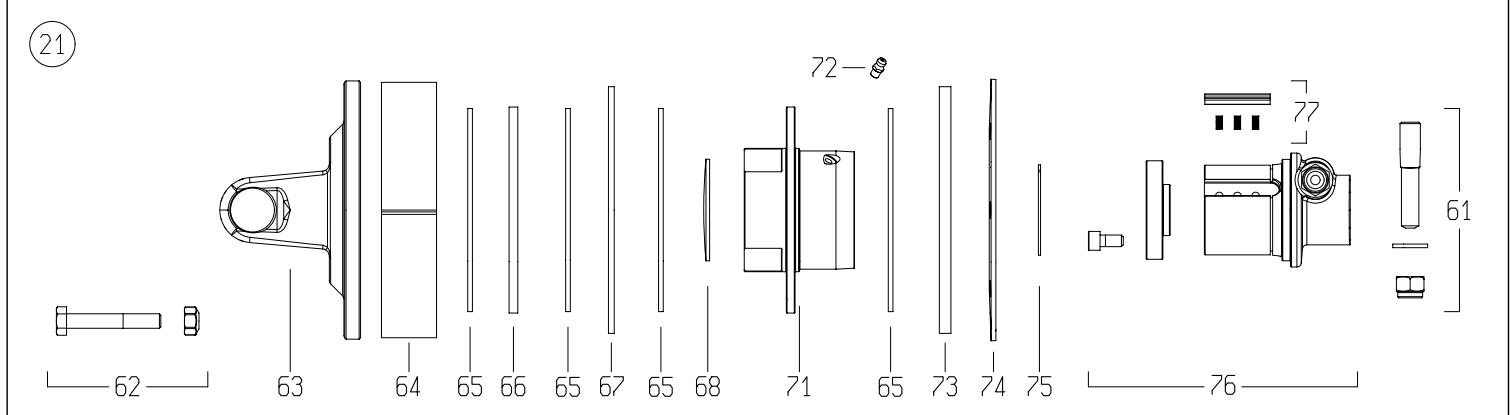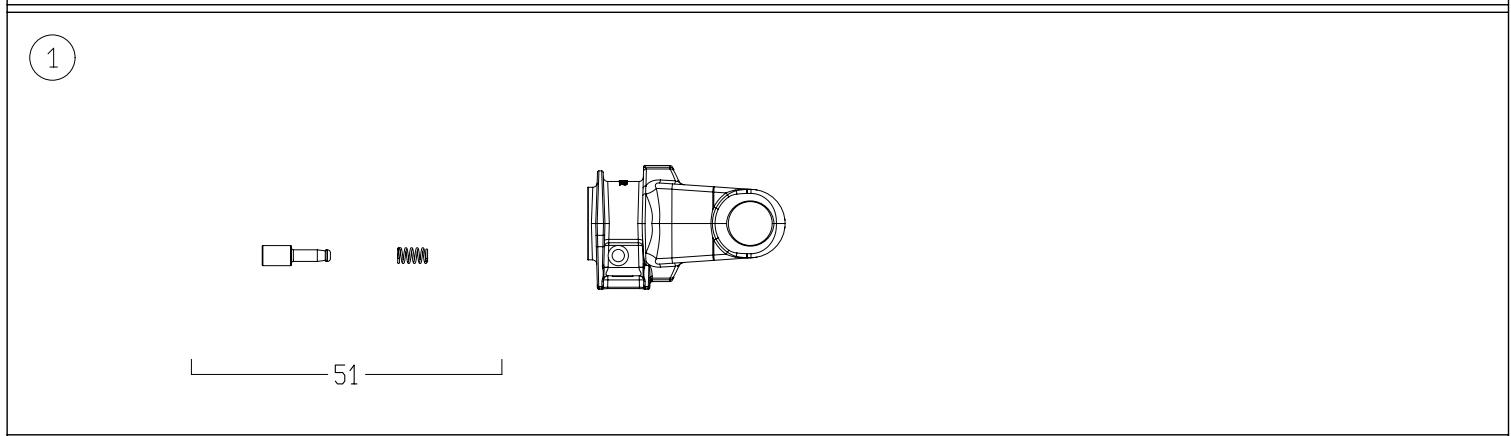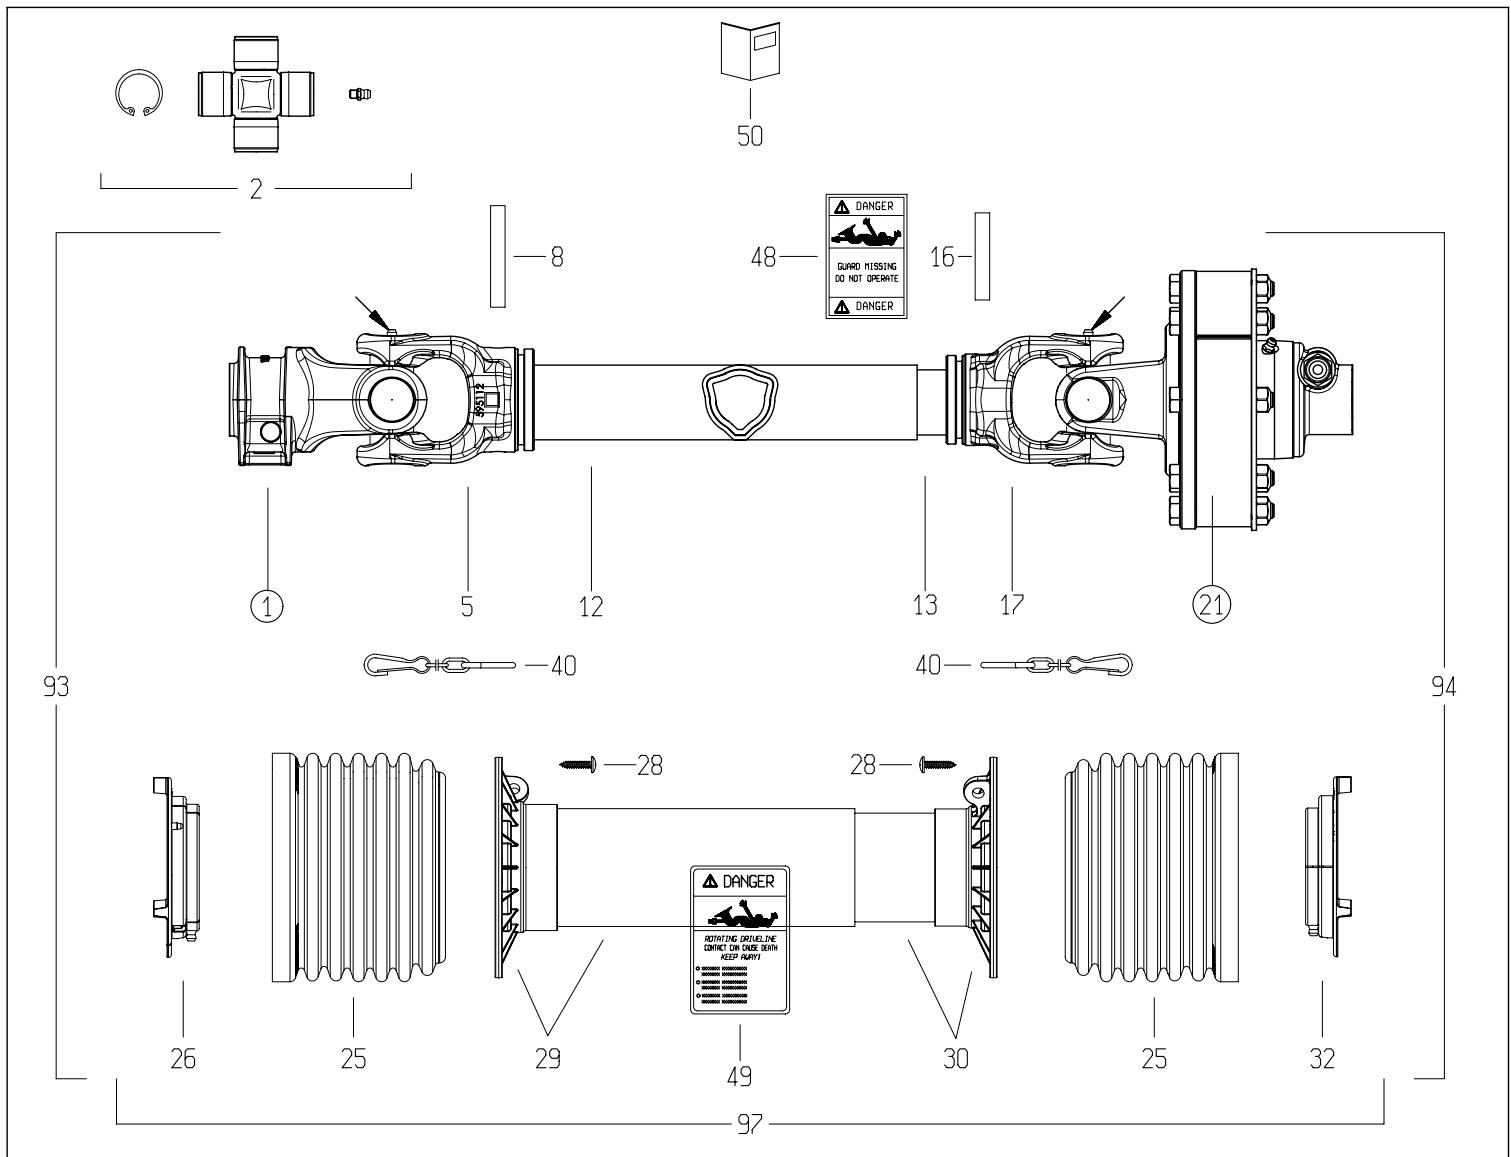


DISEGNATO / DESIGNED BY	DATA / DATE	CODICE / CODE	REV.
F. Basta	6/2/2015	7G5N101U20081A1AX	B




Code	Rev	Description
7G5N101U20081A1AX	B	DRIVE SHAFT G5N *101* U2 E.008 I.1A1
Division	BOPR (01)	Bill of materials (BoM) - SAP : Commercial


N.	Code	Q.ty	Rev.	Rev. SAP	Description
0001	5070G3755	1	ND	ND	YOKE #5/S6 1-3/8"z21 SHROUDED PIN (008)
0002	4120G0012R40	2	0	0	CROSS KIT S5-S6-G5 30.2x79.4 CAP ZERK
0005	204056860	1	0	ND	TUBE YOKE #5-G5 OUTER 5N6 (51.5)
0008	341053000R10	1	0	0	SPRING ROLL PIN 10x70 DIN1481
0012	225700860R	1	ND	ND	CARDAN DRIVE TUBE #5 OUTER 51.6x3x860
0013	225110860R	1	ND	ND	CARDAN DRIVE TUBE #5 INNER 45.0x3.8x860
0016	341002000R10	1	0	ND	SPRING ROLL PIN 10x60 DIN1481
0017	204056861	1	ND	ND	TUBE YOKE #5-G5 INNER 5N7 (45.0)
0021	658G48103R	1	ND	ND	—
0025	219051001R	2	0	ND	CONE SHIELD BELL G5-G7-G8 158x119 TYPE S
0026	255051002R02	1	0	0	SHIELD SUPPORT G5 OUTER GLOBAL
0028	310001431R30	6	0	0	SCREW 4.8x22 SELF TAP ZINC
0029	5TNN1G5101UR	1	ND	ND	SHIELD TUBE OUTER G5 *101* U2
0030	5MNN1G5101UR	1	ND	ND	SHIELD TUBE INNER G5 *101* U2
0032	255051001R02	1	0	0	SHIELD SUPPORT G5 INNER GLOBAL
0040	252000050R02	2	0	0	SHIELD CHAIN w/S-HOOK L=500mm
0048	399143000	1	E	E	LABEL - DANGER - OUTER DRIVE TUBE
0049	399141000	1	I	I	LABEL - DANGER - OUTER SHIELD TUBE
0050	399UNI001	1	F	F	INSTRUCTION BOOK - GLOBAL/SFT UNIVERSAL
0051	403000001R10	1	0	ND	COMPLETE PUSH PIN 1-3/8"Z6/Z21
0061	408000047R02	1	0	0	TAPER PIN 14x73xM12 see 408000075R
0062	432000045R08	8	0	0	BOLT-NUT M10x65 CL 8.8 PKG-8
0063	2530G1L01R	1	0	ND	YOKE WITH FLANGE FNT34
0064	240000218R02	1	0	0	SPACER FT34 CLUTCH Ø177x37.9x2.0
0065	247000054R08	4	0	0	LINING 140x85x3.2 FF1/FF3 8-PACK
0066	2481L0003R02	1	0	0	DRIVE PLATE Ø142x85x6 FNT34
0067	2481L0001R02	1	0	0	INNER PLATE Ø170x86x4 FNT34
0068	240000746R05	1	0	0	DOMED PLUG Ø70x1.5 for FNT/FNV/FFNV34
0071	4271L0101R	1	ND	ND	FLANGED HOUSING FNT/FNV/FFNV-34
0072	348017000R20	1	0	0	GREASE FITTING M6X1 STRAIGHT
0073	2481L0002R02	1	0	0	INNER PLATE Ø170x86x8 FNT34
0074	367FT340A	1	0	0	BELLEVILLE SPRING FT34 1200Nm
0075	339002060R20	1	0	0	CIRCLIP EXTERNAL 60x1.50 ANDERTON M2400

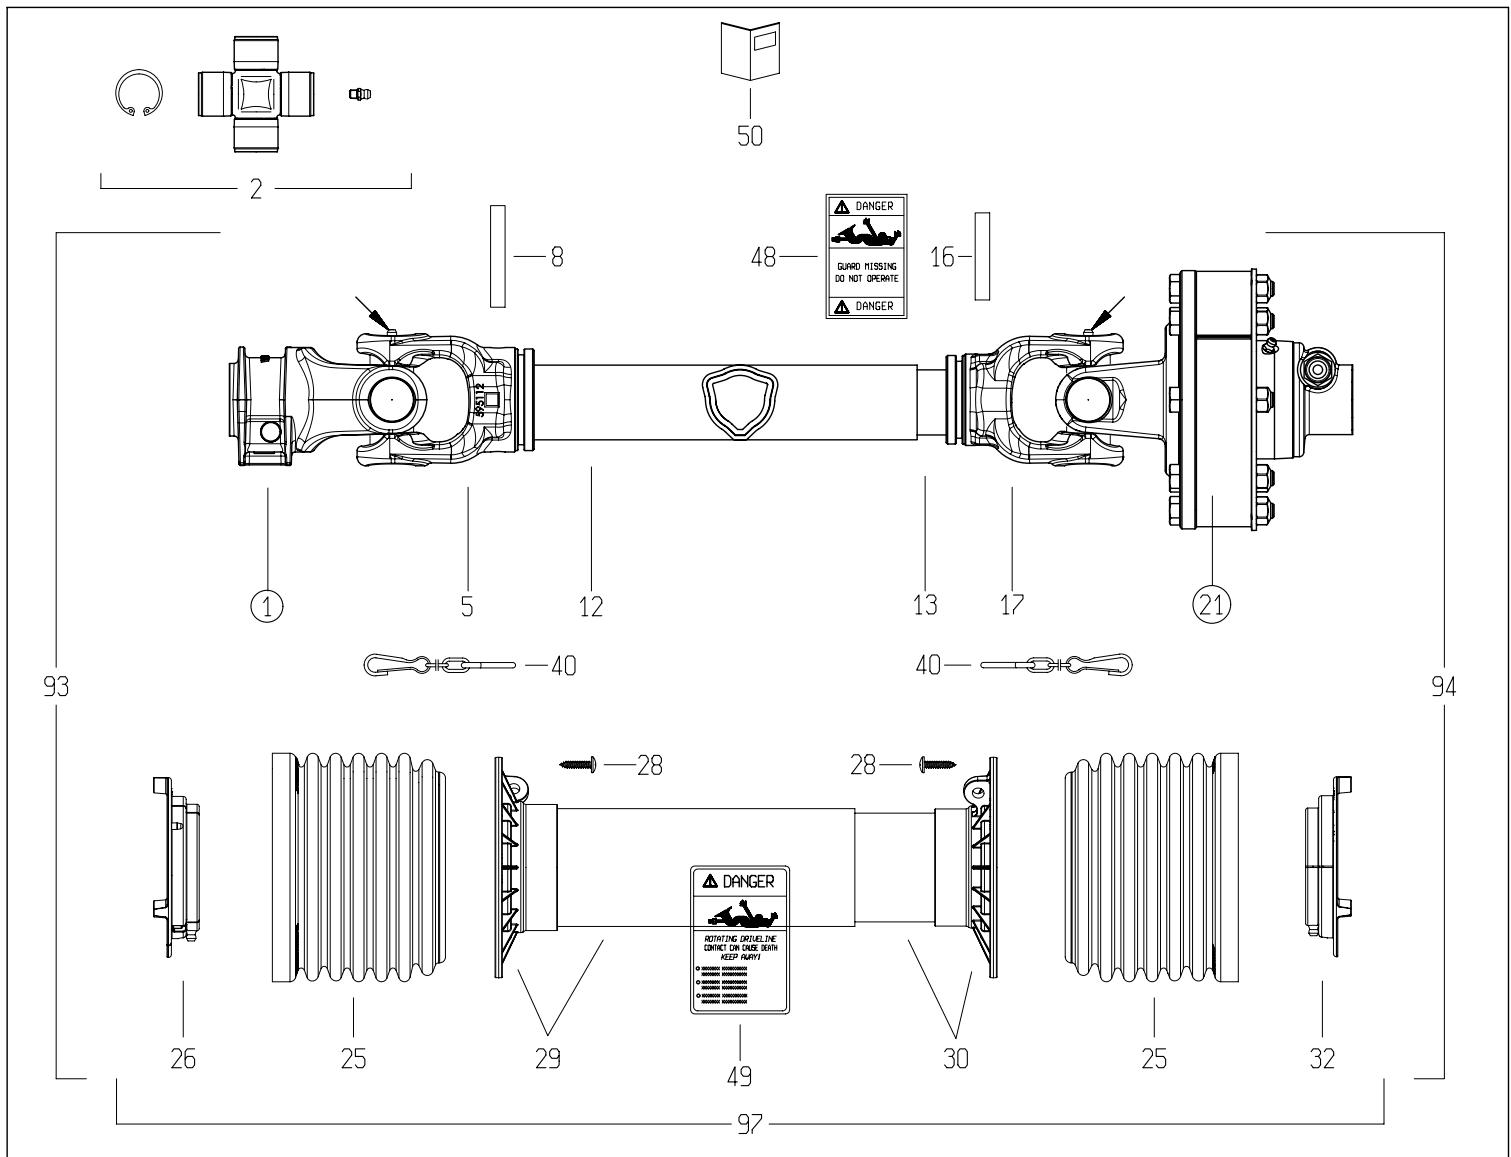

1

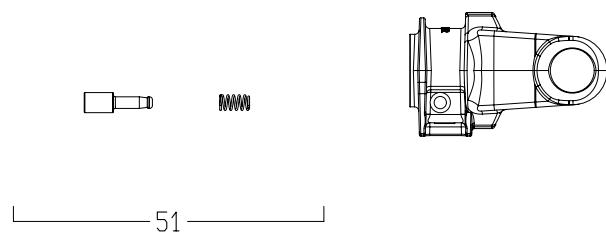

21

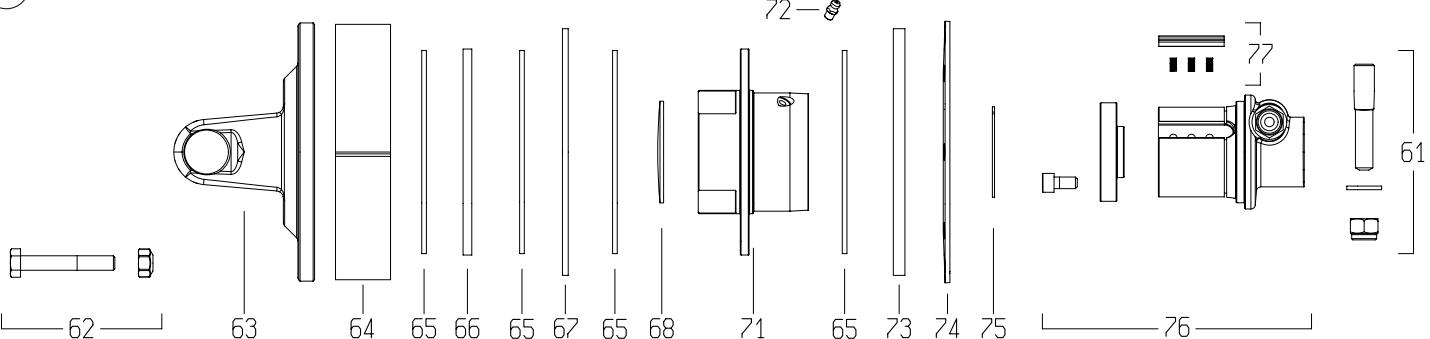



DISEGNATO / DESIGNED BY
F. Basta

DATA / DATE
6/2/2015

CODICE / CODE
7G5N101U20081A1AX

REV.
B



<i>Code</i>	<i>Description</i>				
7G5N101U20081A1AX	DRIVE SHAFT G5N *101* U2 E.008 I.1A1				
<i>N.</i>	<i>Code</i>	<i>Q.ty</i>	<i>Rev.</i>	<i>Rev. SA</i>	<i>Description</i>
0076	5151L0351R	1	ND	ND	HUB FNV/FFNV/FNT34 1-3/8"z6 T.PIN CW
0077	4211L0001R06	4	0	0	RATCHET w/SPRINGS FNV/FFNV/FNT34-44
0093	7G5N101U2008ESSX	1	ND	ND	HALF SHAFT G5N *101* U2 -008
0094	7G5N101U21A1ISSX	1	ND	ND	HALF SHAFT G5N *101* U2 -1A1
0097	5CG5101U2SS	1	ND	ND	COMPLETE SHIELD G5 *101* U2 -SS

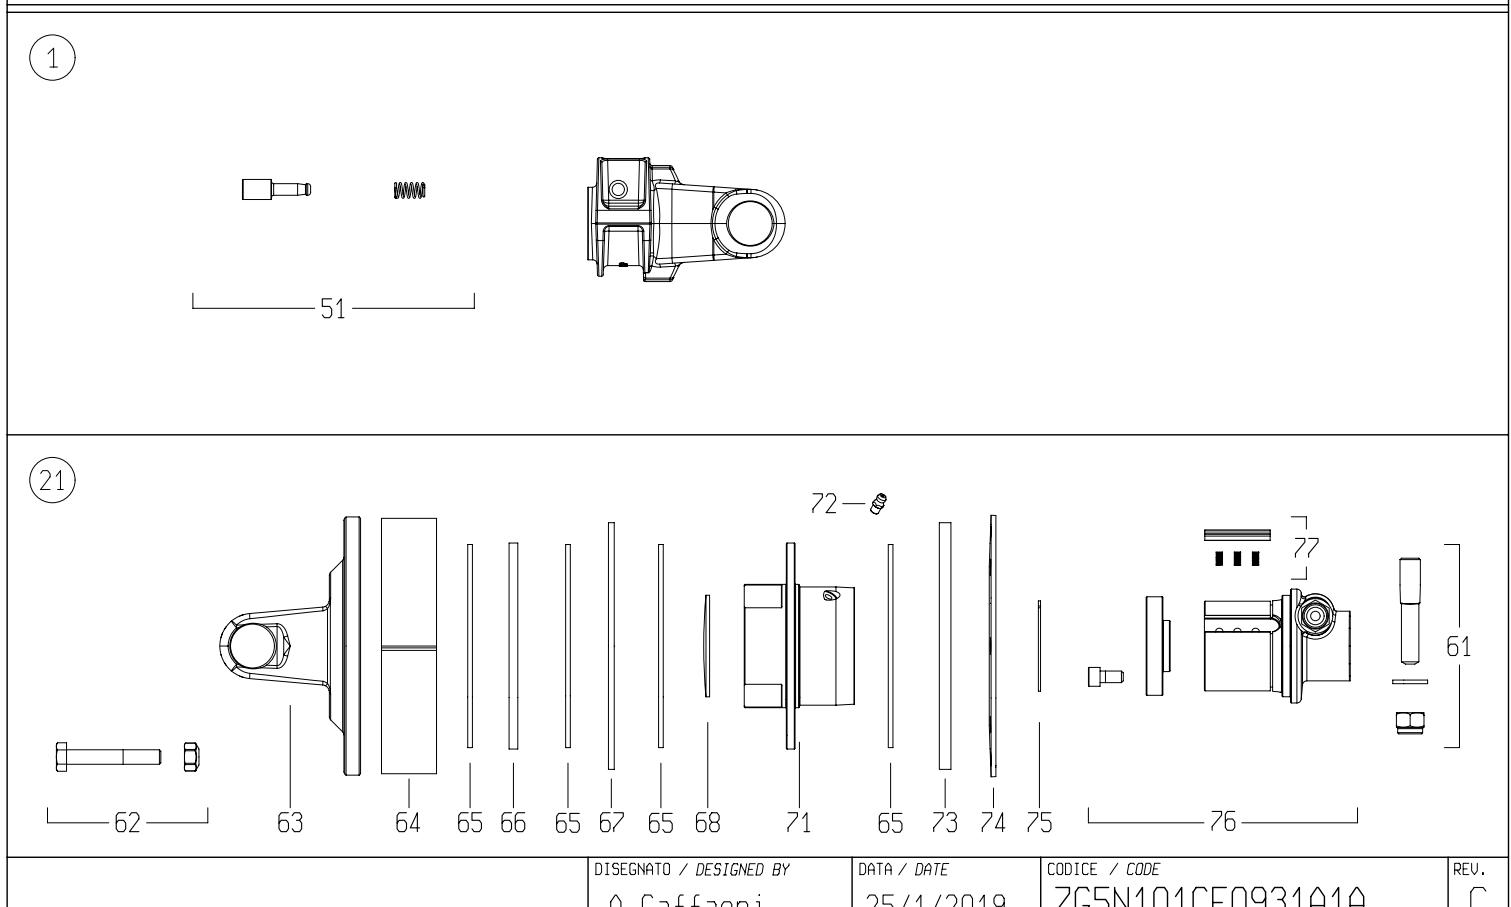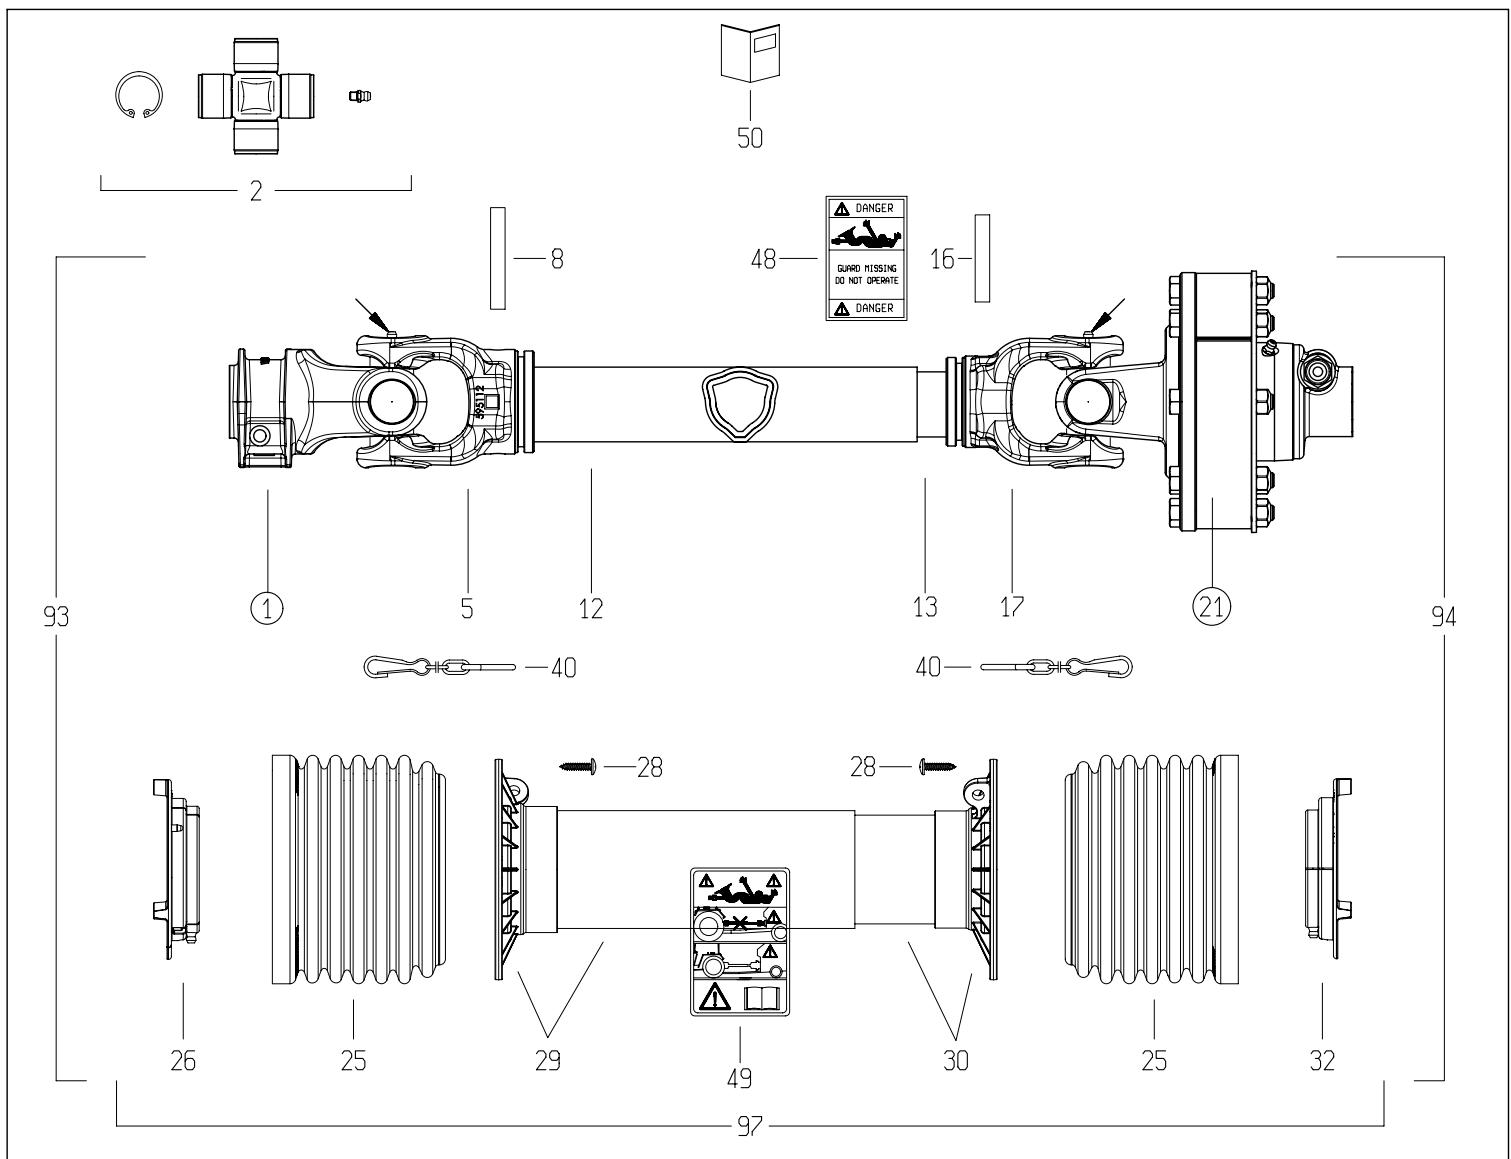




Code	Rev	Description
7G5N101CE0931A1A	C	DRIVE SHAFT
Division	BOPR (01)	Bill of materials (BoM) - SAP :
Commercial		



N.	Code	Q.ty	Rev.	Rev. SAP	Description
0001	5070G2151	1	ND	ND	YOKE #5/S6 8x32x38 SHROUDED PIN
0002	4120G0012R40	2	0	0	CROSS KIT S5-S6-G5 30.2x79.4 CAP ZERK
0005	204056860	1	0	ND	TUBE YOKE #5-G5 OUTER 5N6 (51.5)
0008	341053000R10	1	0	0	SPRING ROLL PIN 10x70 DIN1481
0012	225700860R	1	ND	ND	CARDAN DRIVE TUBE #5 OUTER 51.6x3x860
0013	225110860R	1	ND	ND	CARDAN DRIVE TUBE #5 INNER 45.0x3.8x860
0016	341002000R10	1	0	ND	SPRING ROLL PIN 10x60 DIN1481
0017	204056861	1	ND	ND	TUBE YOKE #5-G5 INNER 5N7 (45.0)
0021	658G48103R	1	ND	ND	—
0025	219051001R	2	0	ND	CONE SHIELD BELL G5-G7-G8 158x119 TYPE S
0026	255051002R02	1	0	0	SHIELD SUPPORT G5 OUTER GLOBAL
0028	310001431R30	6	0	0	SCREW 4.8x22 SELF TAP ZINC
0029	5TNN1G5101FR	1	ND	ND	SHIELD TUBE OUT. G5 *101* FX
0030	5MNN1G5101FR	1	ND	ND	SHIELD TUBE INNER G5 *101* FX
0032	255051001R02	1	0	0	SHIELD SUPPORT G5 INNER GLOBAL
0040	252000050R02	2	0	0	SHIELD CHAIN w/S-HOOK L=500mm
0048	399143000	1	E	E	LABEL - DANGER - OUTER DRIVE TUBE
0049	399CEE051	1	F	F	LABEL - DANGER - CE OUTER SHIELD TUBE
0050	399UNI001	1	F	F	INSTRUCTION BOOK - GLOBAL/SFT UNIVERSAL
0051	403000001R10	1	0	ND	COMPLETE PUSH PIN 1-3/8"Z6/Z21
0061	408000047R02	1	0	0	TAPER PIN 14x73xM12 see 408000075R
0062	432000045R08	8	0	0	BOLT-NUT M10x65 CL 8.8 PKG-8
0063	2530G1L01R	1	0	ND	YOKE WITH FLANGE FNT34
0064	240000218R02	1	0	0	SPACER FT34 CLUTCH Ø177x37.9x2.0
0065	247000054R08	4	0	0	LINING 140x85x3.2 FF1/FF3 8-PACK
0066	2481L0003R02	1	0	0	DRIVE PLATE Ø142x85x6 FNT34
0067	2481L0001R02	1	0	0	INNER PLATE Ø170x86x4 FNT34
0068	240000746R05	1	0	0	DOMED PLUG Ø70x1.5 for FNT/FNV/FFNV34
0071	4271L0101R	1	ND	ND	FLANGED HOUSING FNT/FNV/FFNV-34
0072	348017000R20	1	0	0	GREASE FITTING M6X1 STRAIGHT
0073	2481L0002R02	1	0	0	INNER PLATE Ø170x86x8 FNT34
0074	367FT340A	1	0	0	BELLEVILLE SPRING FT34 1200Nm
0075	339002060R20	1	0	0	CIRCLIP EXTERNAL 60x1.50 ANDERTON M2400

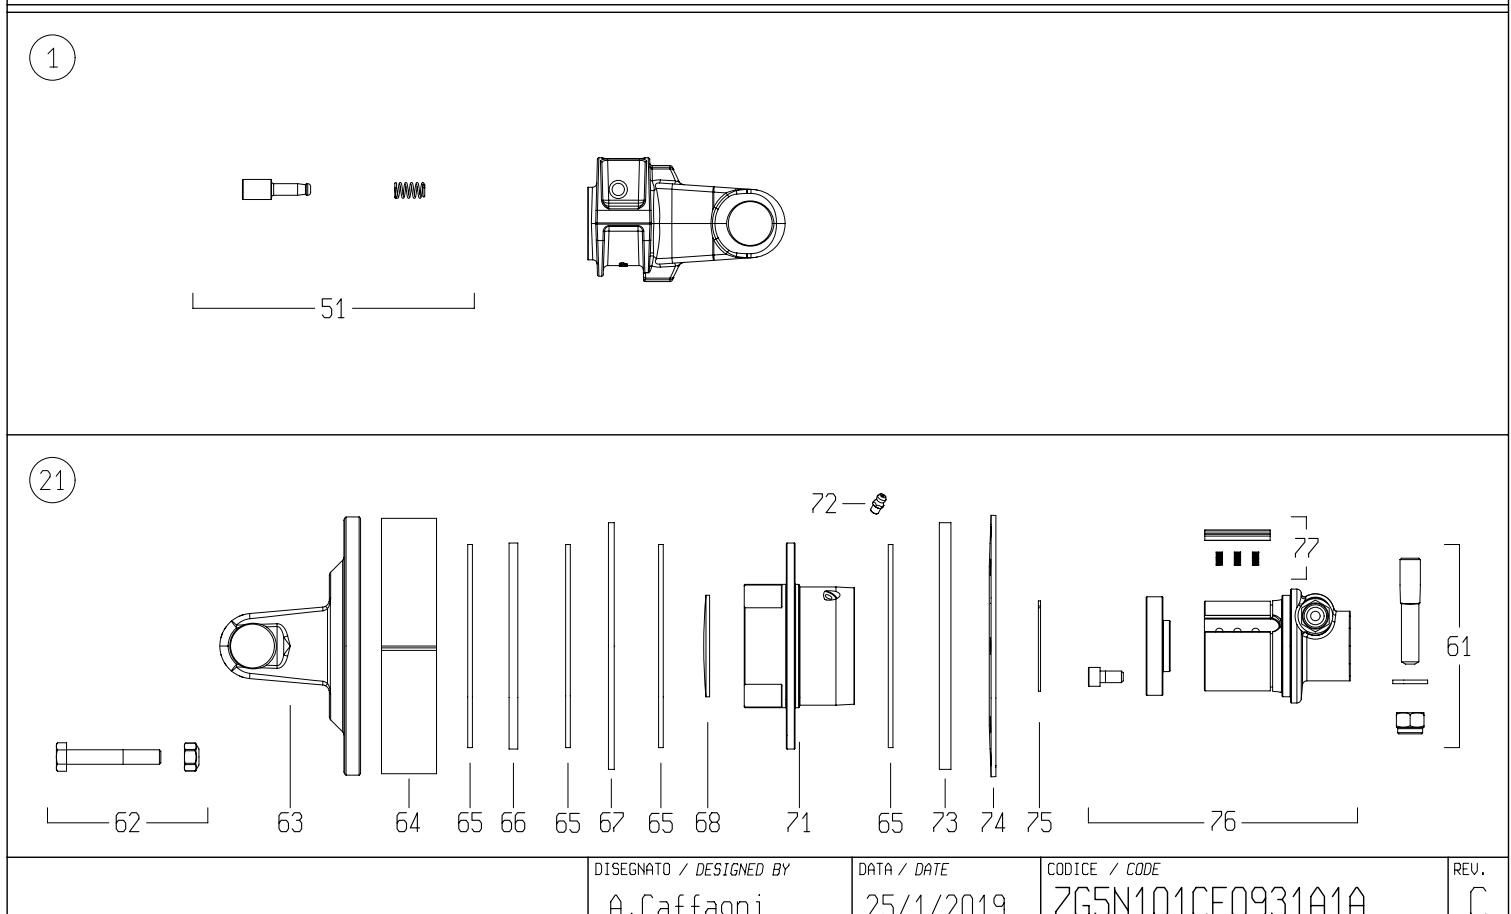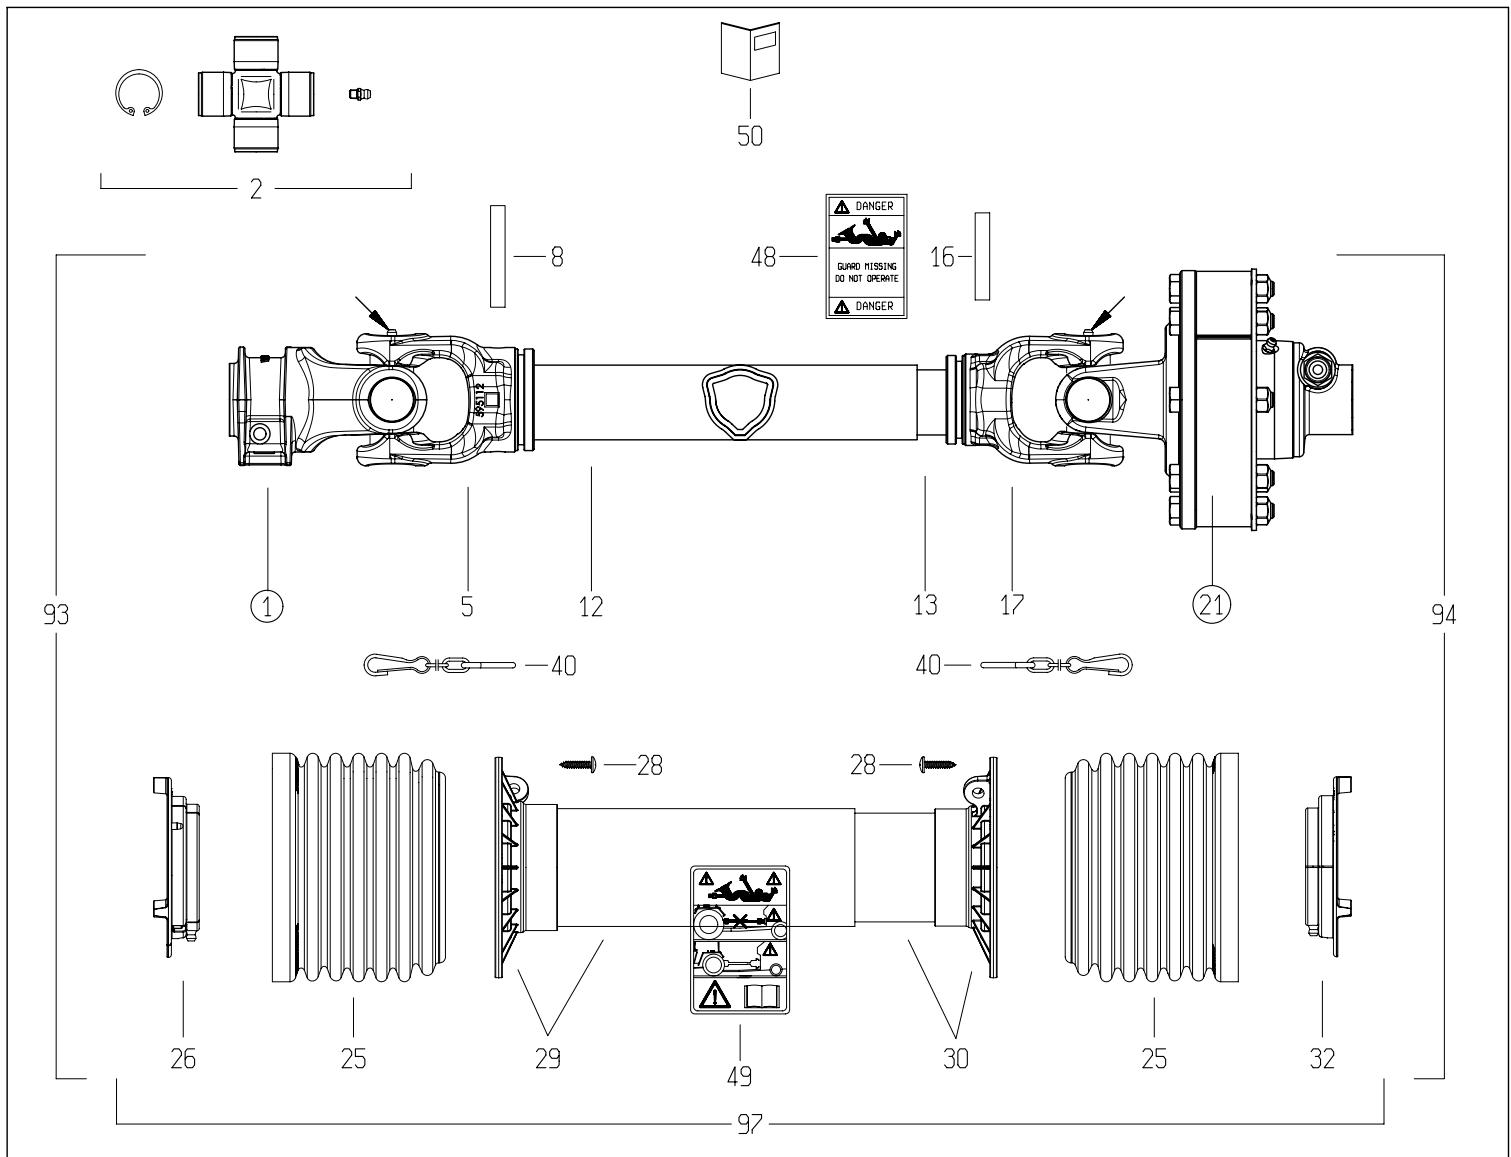

<i>Code</i>		<i>Description</i>			
7G5N101CE0931A1A		DRIVE SHAFT			
<i>N.</i>	<i>Code</i>	<i>Q.ty</i>	<i>Rev.</i>	<i>Rev. SA</i>	<i>Description</i>
0076	5151L0351R	1	ND	ND	HUB FNV/FFNV/FNT34 1-3/8"z6 T.PIN CW
0077	4211L0001R06	4	0	0	RATCHET w/SPRINGS FNV/FFNV/FNT34-44
0093	7G5N101FX093ESSX	1	ND	ND	HALF SHAFT G5N *101* FX -093
0094	7G5N101FX1A1ISSX	1	ND	ND	HALF DR.SHAFT INN. G5N *101* FX -1A1
0097	5CG5101FXSS	1	ND	ND	_

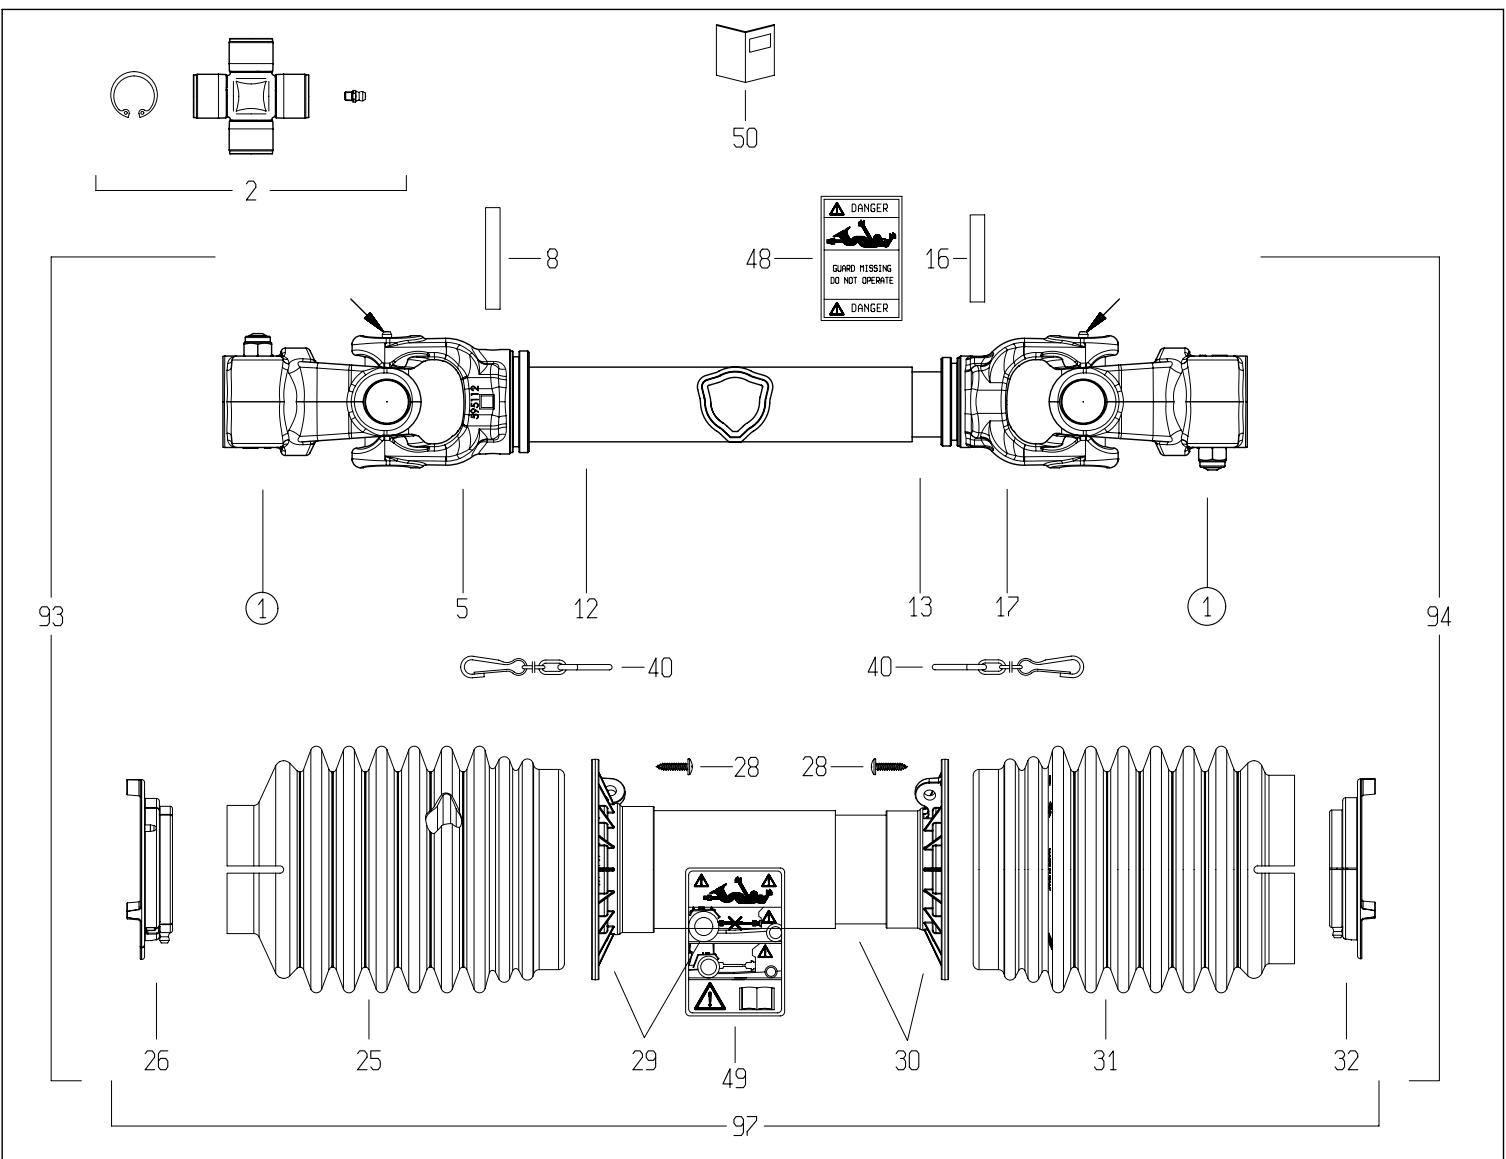




(1)

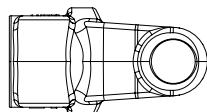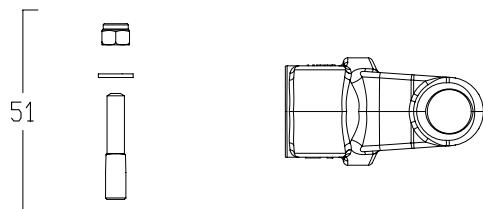

(21)

Code	Rev	Description		
8G5N106FX014001X	0	SHAFT G5N *106* FX E.014 I.014		
Division		BOPR (01)	Bill of materials (BoM) - SAP :	Commercial

N.	Code	Q.ty	Rev.	Rev. SAP	Description
0001	5090G0360	2	ND	ND	YOKE #5-S6-G5 1-3/8"z6 TAPER PIN
0002	4120G0012R40	2	0	0	CROSS KIT S5-S6-G5 30.2x79.4 CAP ZERK
0005	204056860	1	0	ND	TUBE YOKE #5-G5 OUTER 5N6 (51.5)
0008	341053000R10	1	0	0	SPRING ROLL PIN 10x70 DIN1481
0012	225700910R	1	ND	ND	CARDAN TUBE TYPE 5 OUTER 51,5x2,9 L=910
0013	225110910R	1	ND	ND	CARDAN TUBE TYPE 5 INNER 45.0x3.8 L=910
0016	341002000R10	1	0	ND	SPRING ROLL PIN 10x60 DIN1481
0017	204056861	1	ND	ND	TUBE YOKE #5-G5 INNER 5N7 (45.0)
0025	219051102R	1	ND	ND	—
0026	255051002R02	1	0	0	SHIELD SUPPORT G5 OUTER GLOBAL
0028	310001431R30	6	0	0	SCREW 4.8x22 SELF TAP ZINC
0029	5TNN1G5106FR	1	ND	ND	SHIELD TUBE G5 *106* FX
0030	5MNN1G5106FR	1	ND	ND	SHIELD TUBE G5 *106* FX
0031	219051202R	1	ND	ND	CONE SHIELD GLOBAL G5
0032	255051001R02	1	0	0	SHIELD SUPPORT G5 INNER GLOBAL
0040	252000050R02	2	0	0	SHIELD CHAIN w/S-HOOK L=500mm
0048	399143000	1	E	E	LABEL - DANGER - OUTER DRIVE TUBE
0049	399CEE051	1	F	F	LABEL - DANGER - CE OUTER SHIELD TUBE
0050	399UNI001	1	D	D	INSTRUCTION BOOK - GLOBAL/SFT UNIVERSAL
0051	408000075R	2	A	A	TAPER PIN KIT 1-3/8" z6 & z21 - 3 PINS
0093	7G5N106FX014EPTX	1	ND	ND	OUTER HALF DR.SHAFT
0094	7G5N106FX014IPTX	1	ND	ND	INNER HALF DR.SHAFT
0097	5CG5106FXPT	1	ND	ND	COMPLETE SHIELD

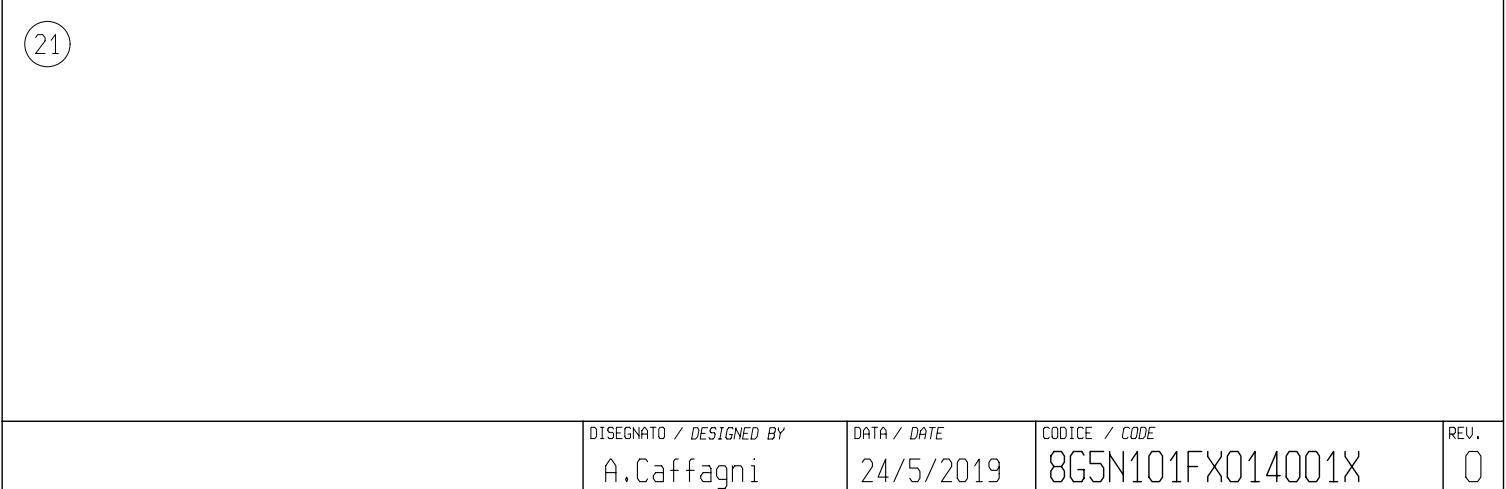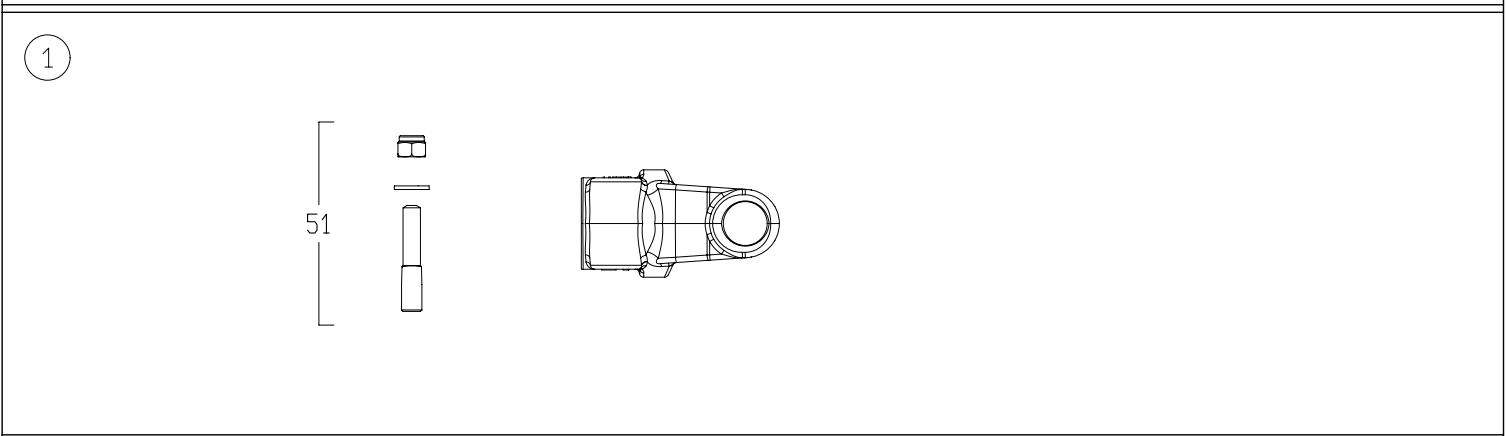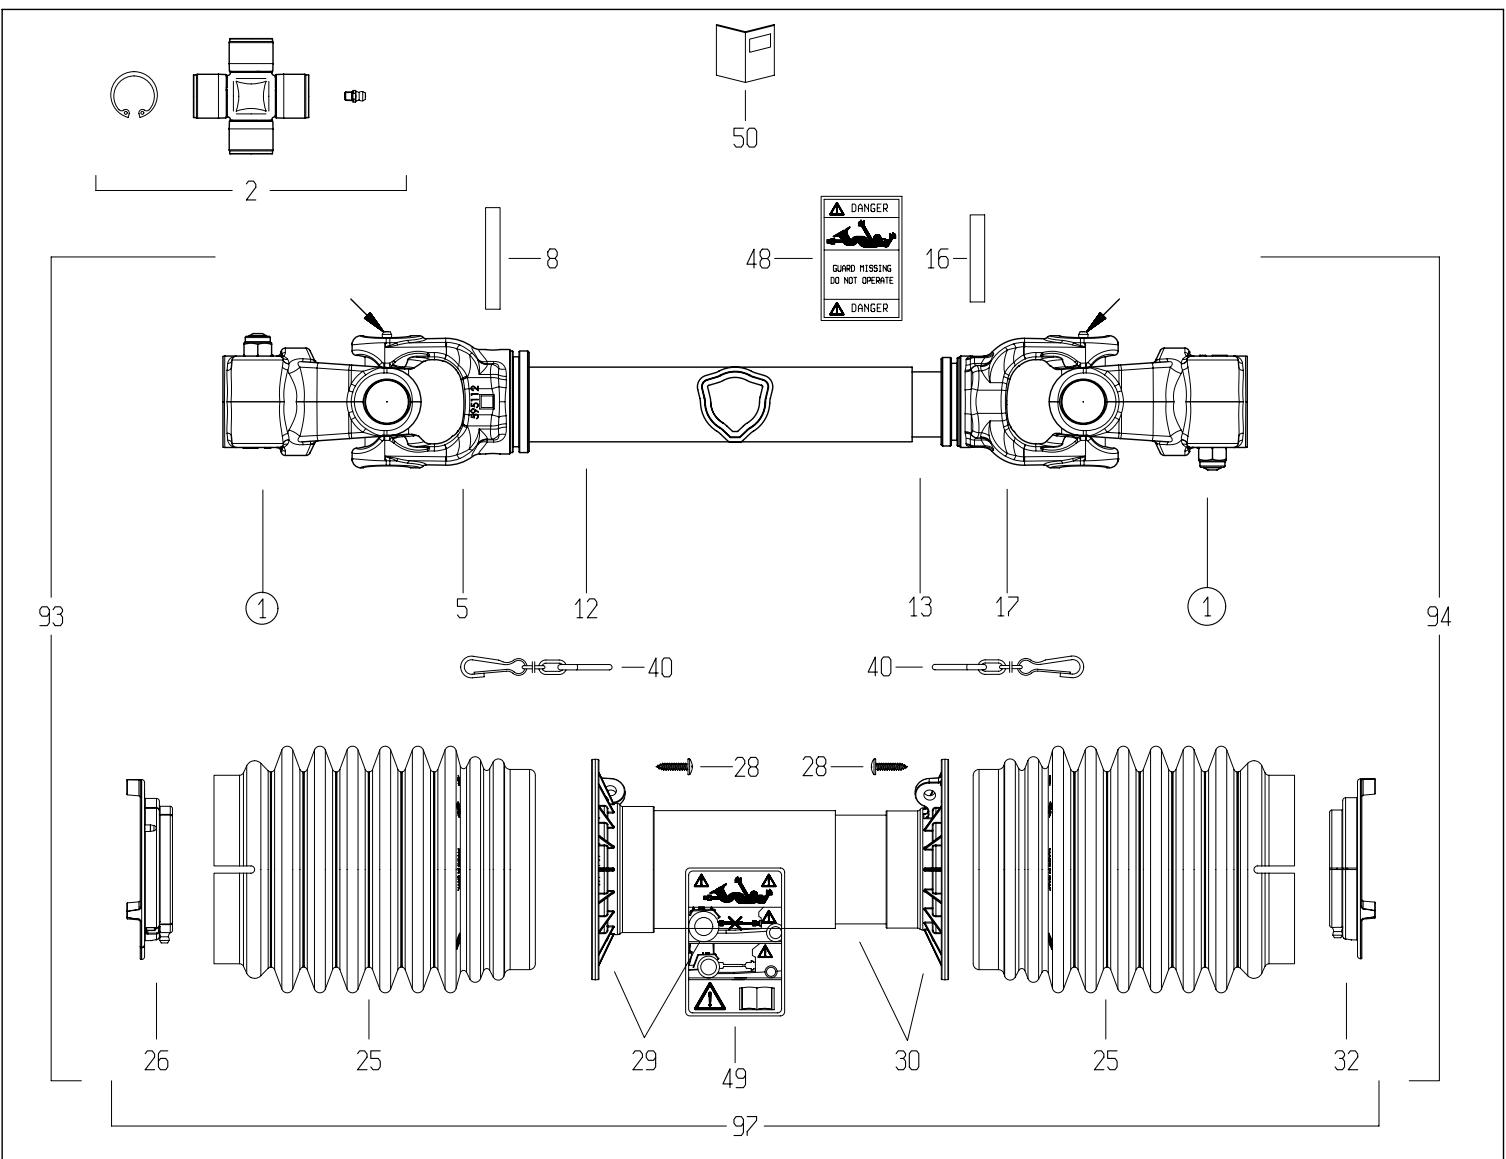

<i>Code</i>	<i>Rev</i>	<i>Description</i>		
8G5N101FX014001X	0	SHAFT G5N *101* FX E.014 I.014		
<i>Division</i>		<i>BOPR (01)</i>	<i>Bill of materials (BoM) - SAP :</i>	<i>Commercial</i>

<i>N.</i>	<i>Code</i>	<i>Q.ty</i>	<i>Rev.</i>	<i>Rev. SAP</i>	<i>Description</i>
0001	5090G0360	2	ND	ND	YOKE #5-S6-G5 1-3/8"z6 TAPER PIN
0002	4120G0012R40	2	0	0	CROSS KIT S5-S6-G5 30.2x79.4 CAP ZERK
0005	204056860	1	0	ND	TUBE YOKE #5-G5 OUTER 5N6 (51.5)
0008	341053000R10	1	0	0	SPRING ROLL PIN 10x70 DIN1481
0012	225700860R	1	ND	ND	CARDAN DRIVE TUBE #5 OUTER 51.6x3x860
0013	225110860R	1	ND	ND	CARDAN DRIVE TUBE #5 INNER 45.0x3.8x860
0016	341002000R10	1	0	ND	SPRING ROLL PIN 10x60 DIN1481
0017	204056861	1	ND	ND	TUBE YOKE #5-G5 INNER 5N7 (45.0)
0025	219051202R	2	ND	ND	CONE SHIELD GLOBAL G5
0026	255051002R02	1	0	0	SHIELD SUPPORT G5 OUTER GLOBAL
0028	310001431R30	6	0	0	SCREW 4.8x22 SELF TAP ZINC
0029	5TNN1G5101FR	1	ND	ND	SHIELD TUBE OUT. G5 *101* FX
0030	5MNN1G5101FR	1	ND	ND	SHIELD TUBE INNER G5 *101* FX
0032	255051001R02	1	0	0	SHIELD SUPPORT G5 INNER GLOBAL
0040	252000050R02	2	0	0	SHIELD CHAIN w/S-HOOK L=500mm
0048	399143000	1	E	E	LABEL - DANGER - OUTER DRIVE TUBE
0049	399CEE051	1	F	F	LABEL - DANGER - CE OUTER SHIELD TUBE
0050	399UNI001	1	D	D	INSTRUCTION BOOK - GLOBAL/SFT UNIVERSAL
0051	408000075R	2	A	A	TAPER PIN KIT 1-3/8" z6 & z21 - 3 PINS
0093	7G5N101FX014ERTX	1	ND	ND	OUTER HALF DR.SHAFT
0094	7G5N101FX014IRTX	1	ND	ND	INNER HALF DR.SHAFT
0097	5CG5101FXRT	1	ND	ND	SHIELD COMPLETE

für Kunde
for customer
pour client

Samasz

Kundenzeichnungs-Nr.
Customer drawing No.
Réf. du plan client

MIWB-091-015

Maschinenart
Machine
Machine


Rear mower

Type

Type

Type

XT 340/390

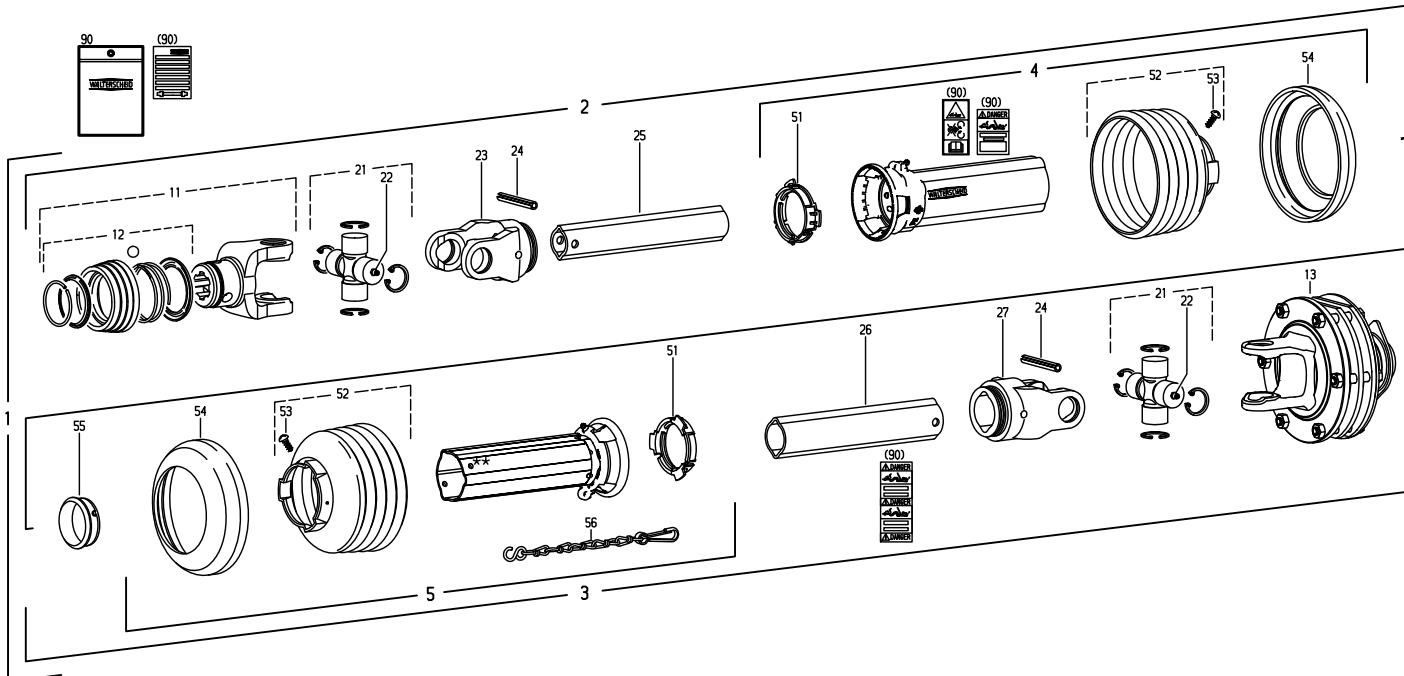

** Positionierung von Langloch und Bohrung - siehe Anleitung 129373-SC 126969-PG
Slot and hole positioning - see instructions 129373-SC 126969-PG
Positionnement du trou oblong et du trou - voir notice 129373-SC 126969-PG

Pos.-Nr. Item Repère	Walterscheid Bestell-Nr. Part No. Référence	Samasz Zeichnungs-Nr. Drawing No. Ref. du Plan	Bestell-Nr. Part No. Référence	Stückzahl Quantity Quantité	Technische Angaben Technical data Données techniques	Benennung	Description	Désignation
1	611360	611360	MIWB-091-015	1	W2400-ST25ZSW-910-FK90/4TFR	Gelenkwelle mit Schutz	PTO drive shaft with guard	Transmission avec protecteur
-								
2			WH2400-ST25SW-835	1	Innere Gelenkwellenhälfte mit äußerer Schutzhälften	Inner PTO drive shaft half with outer guard half	Demi-transmission intérieure avec demi-protecteur extérieur	
-								
3			WH2400-ST25ZSW-815-FK90/4TFR	1	Außere Gelenkwellenhälfte mit innerer Schutzhälften	Outer PTO drive shaft half with inner guard half	Demi-transmission extérieure avec demi-protecteur intérieur	
-								
4	113802		STH25SW-A1000-8525137-K	1	Äußere Schutzhälften ST-Rohr 305 mm kürzen	Outer guard half Shorten ST tube by 305 mm	Demi-protecteur extérieur Raccourcir tube ST de 305 mm	
-								
-			SC-Trichter 1 Rippe(n) kürzen		SC-Trichter 1 Rippe(n) kürzen	Shorten SC cone by 1 rib(s)	Raccourcir cone SC de 1 onde(s)	
5	113803		STH25SW-J1000-8525137-K	1	Innerer Schutzhälften ST-Rohr 310 mm kürzen	Inner guard half Shorten ST tube by 310 mm	Demi-protecteur intérieur Raccourcir tube ST de 310 mm	
-								
-			SC-Trichter 1 Rippe(n) kürzen		SC-Trichter 1 Rippe(n) kürzen	Shorten SC cone by 1 rib(s)	Raccourcir cone SC de 1 onde(s)	
-								
11	133836	35.83.30	ASGE2400-1 3/8" (6)	1	ASGE-Gabel komplett	ASGE-yoke complete	Mâchoire ASGE complète	
12	135048	ograset 172	ASGE-Verschlüsse komplett; Größe B	1	ASGE-Lock complete; size B	ASGE-lock complete; type B	Verrouillage ASGE complet; type B	
13	605678	58.105.39	FK90/4TFR-2400-1 3/8" (6); Reib-Freilaufkupplung; M=1350Nm	1	Spannstift	Friction and overrunning clutch;	Limiteur à friction et roue libre;	
-					Profilrohr	Right-hand rotation	rotation à droite	
21	116404	35.00.141	Kreuzgarnitur komplett	2	Kreuzgarnitur komplett	Cross and bearing kit complete	Bloc croisillon complet	
22	153207	63.11.04	Schlag-Schmiernippel	2	Drive-in type lubrication fitting	Drive-in type lubrication fitting	Graisseur à frapper	
23	019518	35.13.00	R62400-1b	1	Rillengabel	Inboard yoke	Mâchoire à gorge	
24	020617		I508752-10x80	2	Spannstift	Spring-type straight pin	Goupille élastique	
25	081953	75.25.15	1b-1000	1	Profilrohr	Profile tube	Tube profilé	
-			Rohr 215 mm kürzen		Shorten tube by 215 mm	Shorten tube by 215 mm	Raccourcir tube de 215 mm	
26	081684	75.35.15	2a-1000	1	Profilrohr	Profile tube	Tube profilé	
-			Rohr 235 mm kürzen		Shorten tube by 235 mm	Shorten tube by 235 mm	Raccourcir tube de 235 mm	
27	019519	35.14.00	R62400-2a	1	Rillengabel	Inboard yoke	Mâchoire à gorge	
-					-			
51	087276	82.83.04	Gleitring	2	Gleitring	Bearing ring	Bague de glissement	
52	127137	85.25.137	n=RP7	2	Schutztrichter; n= Rippenanzahl	Guard cone; n= Number of ribs	Cône protecteur; n= Nombre d'ondes	
-			SC-Trichter 1 Rippe(n) kürzen		Shorten SC cone by 1 rib(s)	Shorten SC cone by 1 rib(s)	Raccourcir cone SC de 1 onde(s)	
53	365305	60.01.04	3,5x9,5	2	Schraube	Screw	Vis	
54	359471	82.85.00	Stützring	2	Reinforcing collar	Reinforcing collar	Bague de renfort	
55	355155	82.83.107	SD25Z	1	Gleitring	Bearing ring	Bague de glissement	
56	044321	82.36.03	400	1	Haltekette	Safety chain	Chafnette	
-					-			
-					-			
-					-			
90	118745	ograset 207	Bedienungsanleitung mit Aufkleber-Set; GEFÄHRENHINWEIS- und DANGER-Aufkleber	1	Bedienungsanleitung mit Aufkleber-Set; GEFÄHRENHINWEIS- und DANGER-Aufkleber	Instruction manual with set of decals; GEFÄHRENHINWEIS and DANGER decal	Notice d'emploi avec jeu d'étiquettes; étiquette GEFÄHRENHINWEIS et étiquette DANGER	

Nr. REVISIONE: 61471/603.D601D/5
 Nro. kliennata: MIMB-101-012 DATA: 13.10.2022
 SIPMA WPT 680


Zestawienie materiałowe WPT 680 - 61471/603.D601D/5 (MIWB-101-012)				2022-10-13
Lp.	Numer	Nazwa	Name	Ilość
1	60200/01.01.200	Widłak p. I kpl. 1 3/8 " (21) - (603)	Push pin yoke I - 1 3/8" (21) - (603)	1
2	100201/01.07.200	Trzpień zatrzasku kpl.	Push pin complete	1
3	60210/01.04.000	Krzyżak kpl.	Complete cross	2
4	60210/01.01.103	Widłak p. II	Inner tube yoke	1
5	60200-01-01-877	Rura wewnętrzna wału	Inner tube	1
6	60200-02-01-865	Rura zewnętrzna wału	Outer tube	1
7	60210/02.01.103	Widłak p. III	Outer tube yoke	1
8	61400/02.01.200/D	Sprzęgło cierne kpl.	Complete friction clutch	1
9	0653-512-079ZN	Kołek sprężysty 10 x 70	Spring pin 10 x 70	2
10	HA-6R/7	Osłona typu HA-6R/7 kpl.	Guard HA-6R/7 type complete	1
11	60210/00.00.001	Nalepka	Sticker	1
12	100210/00.00.011	Nalepka ostrzegawcza	Warning sticker	1
13	TZW1	Tabliczka znamionowa	Rating plate	1
14	100210/00.00.010	Nalepka III	Sticker III	1




®

110-01.111.R1S rev. C

MIPS-110-000

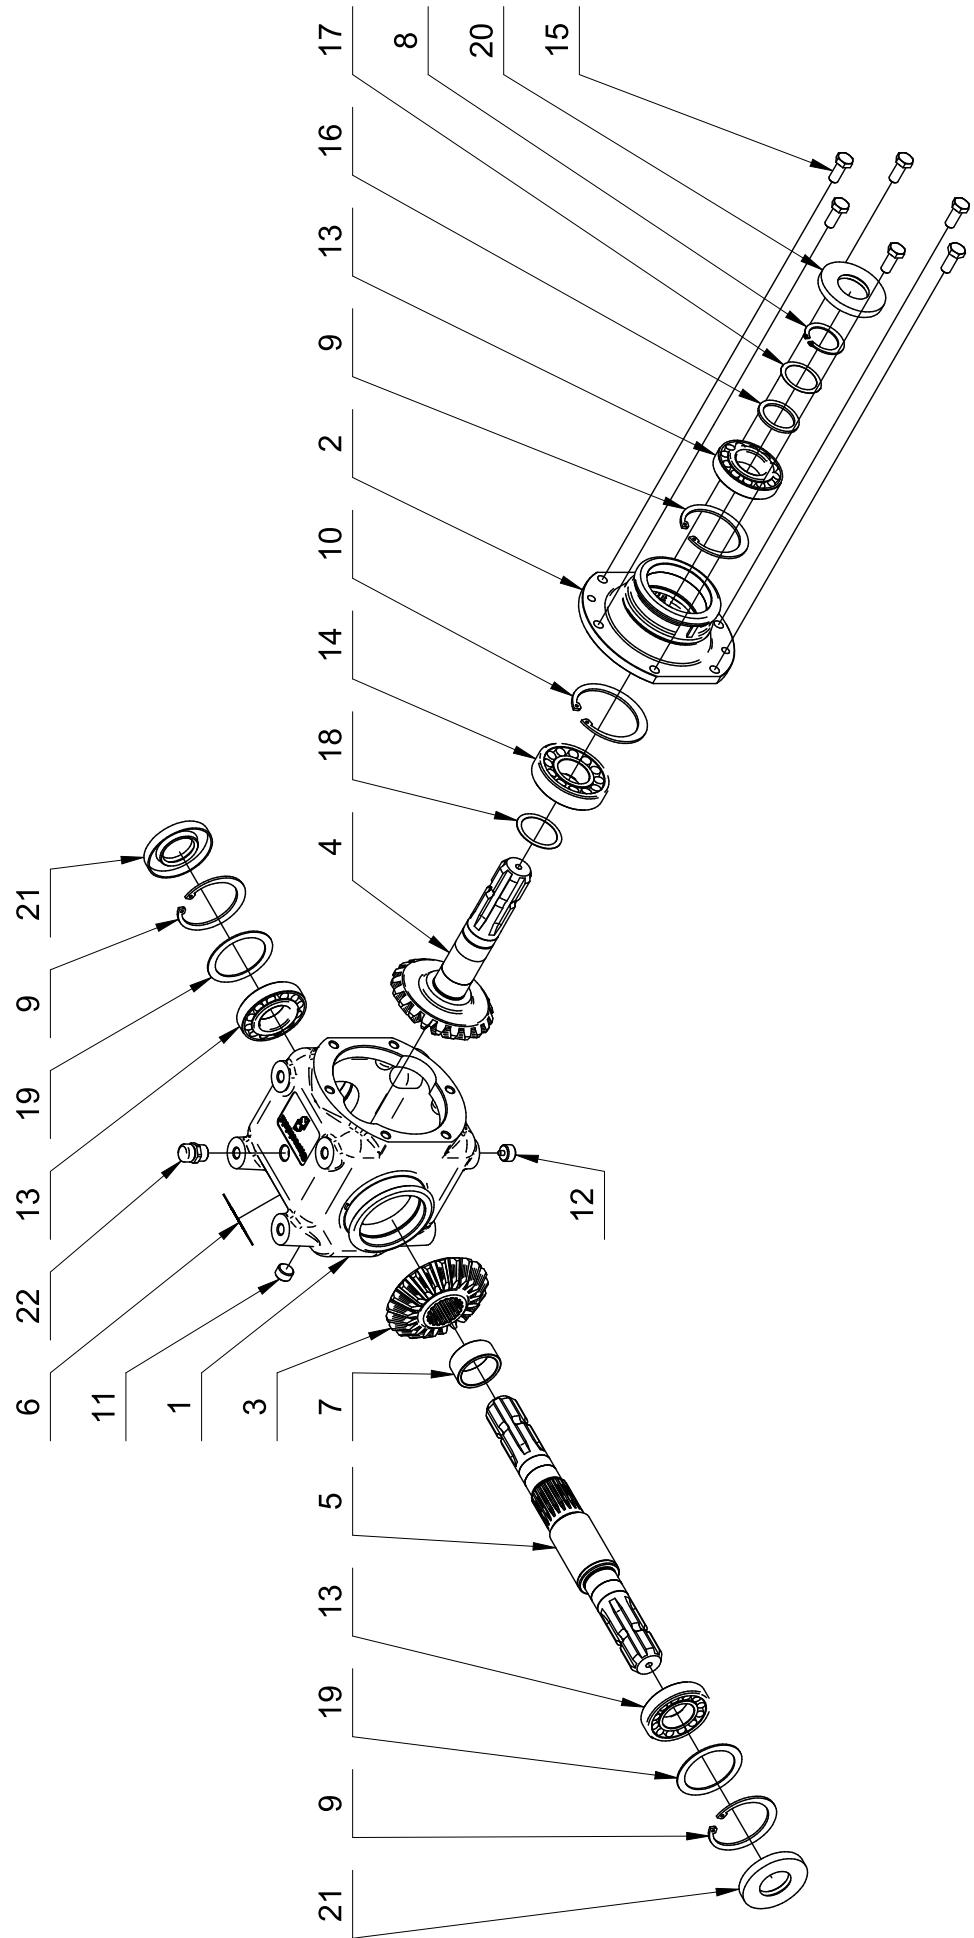

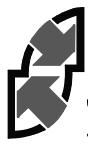

Starosieelski
JS FABRYKA PRZEKŁADNI

®



110-01.111.R1S

rev.
C

MIPS-110-000

Lp./ Item	Nr katalogowy/ Catalogue nr	Nazwa części	Description	Wer./ Ver.	Ilość/ Quant.	Uwagi/Notes
1	110-01.01.07	Korpus	Body		1	
2	110-01.06.05	Pokrywa	Cover		1	
3	110-01.02.04	Koło z=21	Gear z=21		1	
4	110-01.03.07	Zębnik z=21	Pinion z=21	0	1	
5	110-01.04.04	Wał	Shaft		1	
6	110-01.07.21-XX	Tabliczka znamionowa	Identification plate	c	1	
7	F.005-044-045.4	Tuleja dystansowa	Spacer sleeve		1	
8	DIN 471	Pierścień osadczy Z 35	Snap ring Z 35		1	
9	DIN 472	Pierścień osadczy W 72	Snap ring W 72		3	
10	DIN 472	Pierścień osadczy W 80	Snap ring W 80		1	
11	DIN 906	Korek R3/8"	Plug R3/8"		1	
12	DIN 906	Korek R3/8" z magnesem	Plug R3/8" with magnet		1	
13	DIN 720	Łożysko stożkowe 30207	Cone bearing 30207		3	
14	DIN 720	Łożysko stożkowe 30307	Cone bearing 30307		1	
15	DIN 933	Śruba z łbem sześć. M10x25-8.8 Fe/Zn5	Hexagon head bolt M10x25-8.8 Fe/Zn5		6	
16	DIN 988	Podkł. oporowa SS35x45x2.5	Thrust washer SS35x45x2.5		1	
17	DIN 988	Podkł. dyst. PS35x45x(0.1)0.1	Spacer washer PS35x45x(0.1)0.1		1	
18	DIN 988	Podkł. dyst. PS40x50x(0.5)0.1/0.2/0.5	Spacer washer PS40x50x(0.5)0.1/0.2/0.5		1	
19	DIN 988	Podkł. dyst. PS56x72x(1.5)0.1/0.2/0.5/1	Spacer washer PS56x72x(1.5)0.1/0.2/0.5/1		2	
20	DIN 3760	Pierścień uszcz. AS 35/72/8	Seal ring AS 35/72/8		1	
21	DIN 3760	Pierścień uszcz. AS 35/72/10	Seal ring AS 35/72/10		2	
22	model 33A N&A	Odpowietrznik R 3/8"	Breather R3/8"		1	

Ilość oleju:	1,2 l	Rodzaj oleju:	SAE 80W/90 API GL-4	Kolor:	RAL 7021
Quantity oil:		Quality oil:		Color:	

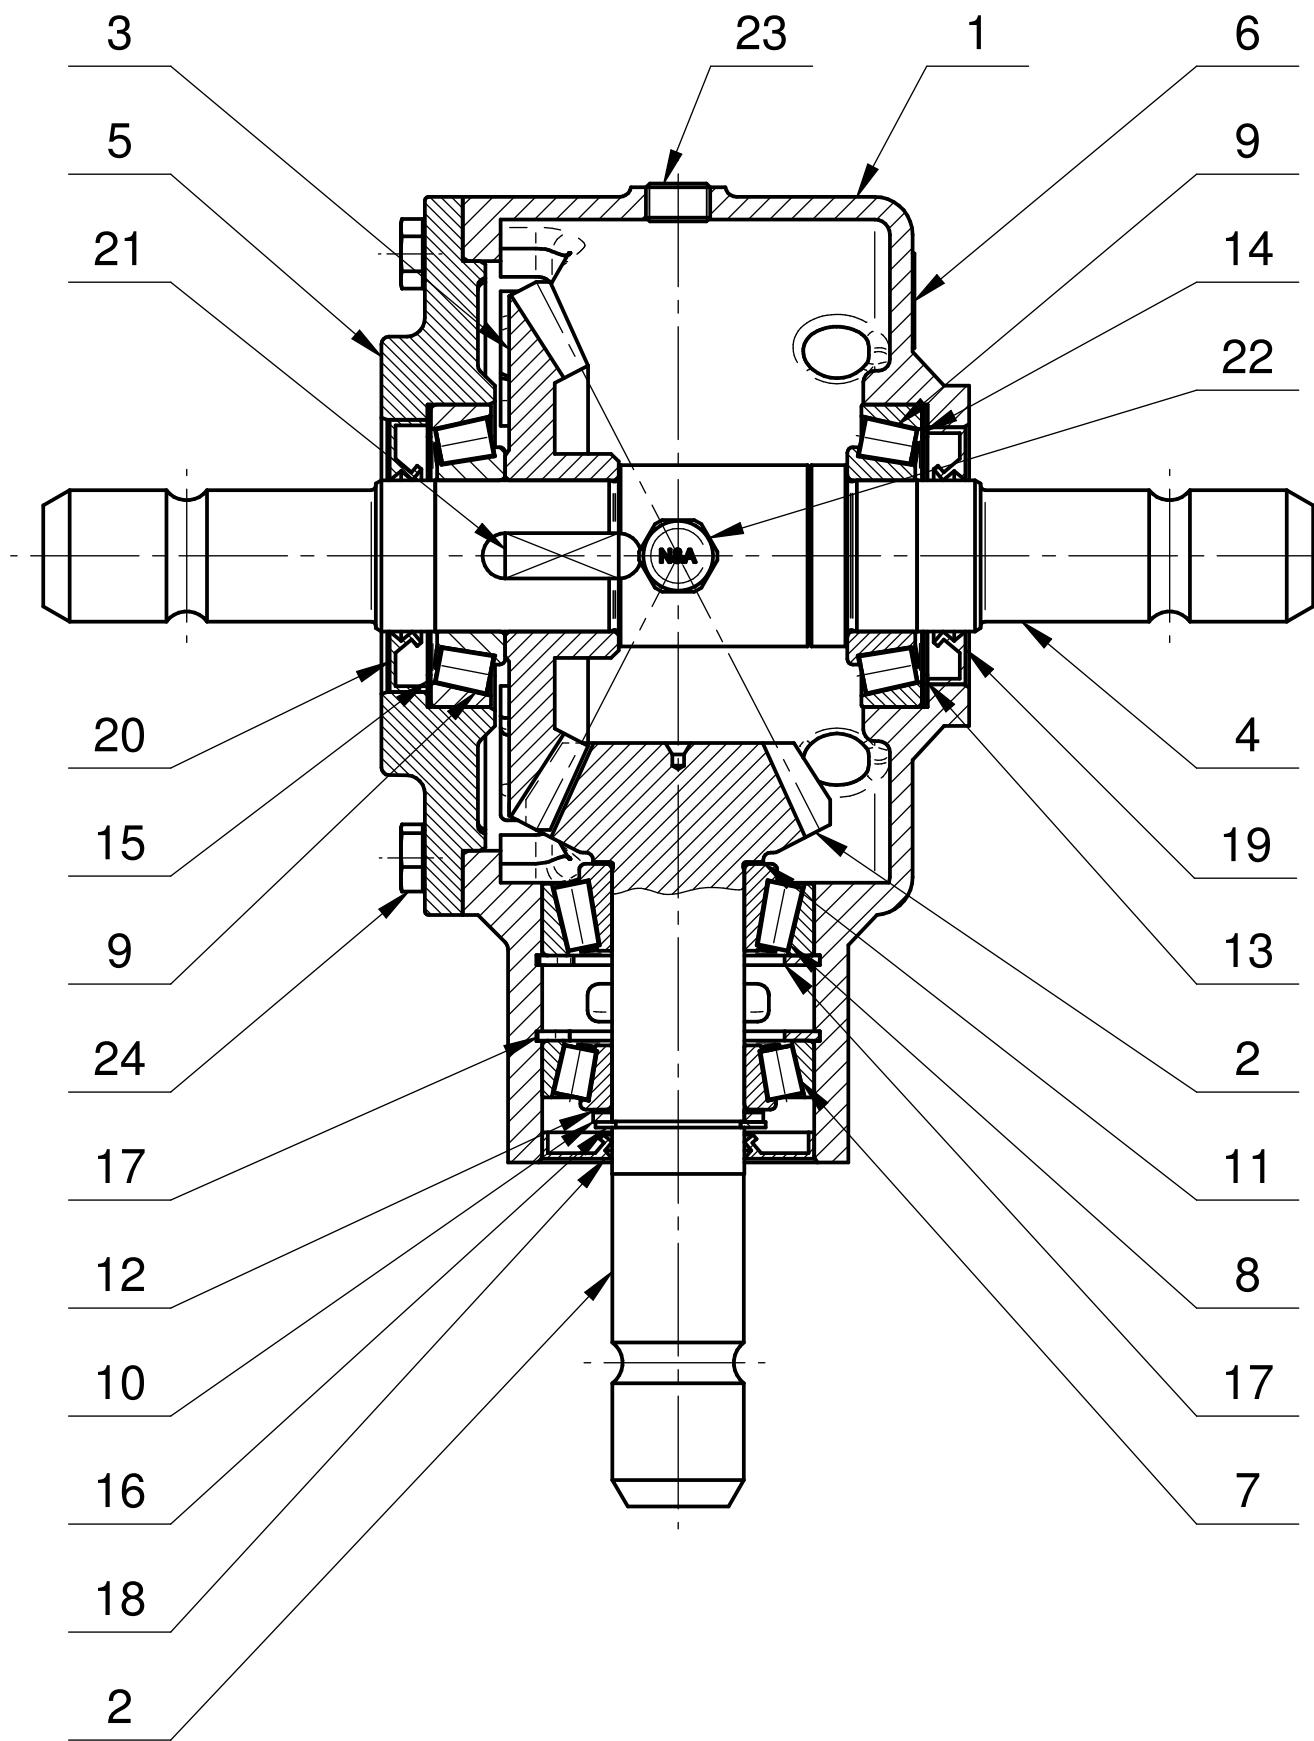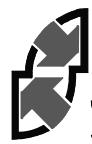




Starosieelski
JS FABRYKA PRZEKŁADNI

®

090-02.111.L1S


Lp.	Nazwa części	Name-English	Nr rys./Nr normy	Wer.	Ilość	Uwagi
1	Korpus	Body	090-01.01.02		1	
2	Zębnik z=15 m=5	Pinion z=15 m=5	090-02.02.01	0	1	
3	Koło z=29 m=5	Gear z=29 m=5	090-02.03.01		1	
4	Wał	Shaft	090-02.04.05	0	1	
5	Pokrywa	Cover	090-01.05.02		1	
6	Tabliczka znamionowa	Identification plate	090-02.21.11	0	1	
7	Łożysko stożkowe 30207	Tapered roller bearing 30207	DIN 720		1	klasa A
8	Łożysko stożkowe 32207	Tapered roller bearing 32207	DIN 720		1	klasa A
9	Łożysko stożkowe 30208	Tapered roller bearing 30208	DIN 720		2	klasa A
10	Podkł. oporowa SS35x45x2.5	Distance washer SS35x45x2.5	DIN 988		1	
11	Podkł. dyst. PS35x45x(0.5)0.1/0.2/0.5	Spacer washer PS35x45x(0.5)0.1/0.2/0.5	DIN 988		1	
12	Podkł. dyst. PS35x45x(0.75)0.1/0.2/0.5	Spacer washer PS35x45x(0.75)0.1/0.2/0.5	DIN 988		1	
13	Podkł. dyst. PS63x80x1	Spacer washer PS63x80x1	DIN 988		1	
14	Podkł. dyst. PS63x80x(0.5)0.1/0.2/0.5	Spacer washer PS63x80x(0.5)0.1/0.2/0.5	DIN 988		1	
15	Podkł. dyst. PS63x80x(0.8)0.1/0.2/0.5/1	Spacer washer PS63x80x(0.8)0.1/0.2/0.5/1	DIN 988		1	
16	Pierścień osadczy Z 35	Retainer ring Z 35	DIN 471		1	
17	Pierścień osadczy W 72	Retainer ring W 72	DIN 472		2	
18	Pierścień uszcz. AS 35/72/7	Seal ring AS 35/72/7	DIN 3760		1	Viton
19	Pierścień uszcz. AS 40/68/10	Seal ring AS 40/68/10	DIN 3760		1	Viton
20	Pierścień uszcz. AS 40/72/10	Seal ring AS 40/72/10	DIN 3760		1	Viton
21	Wpuść pryzmatyczny B 12x8x30	Parallel Keys B 12x8x30	DIN 6885		1	
22	Odpow. stoż. 3/8"model 33A z rurką L=40	Breather 3/8" model 33A with tube L=40	130400034+tubo 40		1	N&A
23	Korek 3/8 cala	Plug 3/8"	DIN 906		2	
24	Śruba z łączem sześć. M10x25-8.8 Fe/Zn5	Hexagon bolt M10x25-8.8 Fe/Zn5	DIN 933		8	

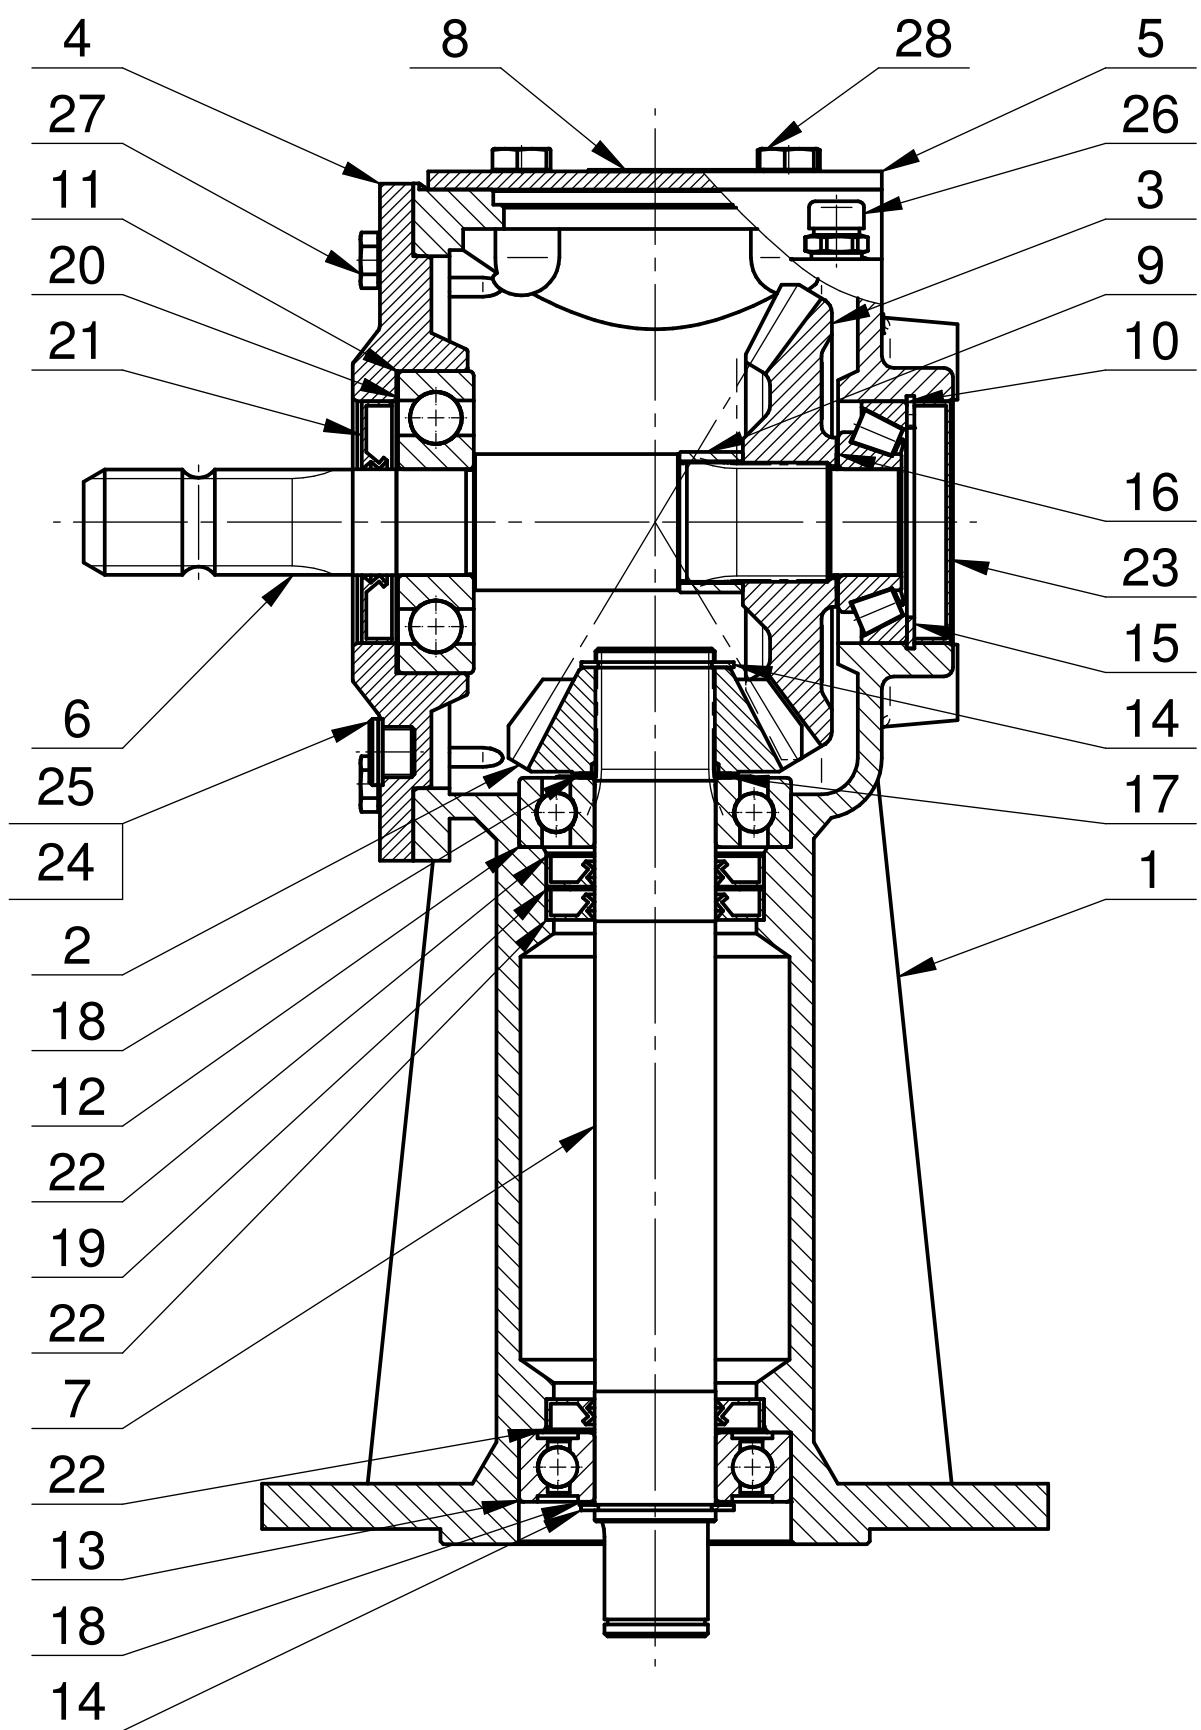

054-02.100B.R

Lp.	Nazwa części	Part name	Nr rys./normy	Wer.	Ilość	Uwagi
1	Korpus	Body	054-01.01.01		1	
2	Koło z=15	Gear z=15	095-07.02.01		1	
3	Koło z=25	Gear z=25	052-02.04.00		1	
4	Pokrywa	Cover	054-01.02.00		1	
5	Pokrywka	Cover	052-01.10.01		1	
6	Wał	Shaft	054-01.15.03	0	1	
7	Wałek 3	Shaft 3	052-01.16.01		1	
8	Tabliczka znam.	Identification plate	054-02.32.01	0	1	
9	Tuleja dystansowa	Sleeve spacer	F.005-044-045.4		1	
10	Łożysko stożkowe 31307	Cone bearing 31307	DIN 720		1	klasa B
11	Łożysko kulkowe 6407	Ball bearing 6407	DIN 625		1	klasa B
12	Łożysko kulkowe 6308	Ball bearing 6308	DIN 625		1	klasa B
13	Łożysko kulk. 6308 2RS1	Ball bearing 6308 2RS1	DIN 625		1	klasa B
14	Pierścień osadczy Z 40	Retainer ring Z40	DIN 471		2	
15	Pierścień osadczy W 80	Retainer ring W80	DIN 472		1	
16	Podkł. dyst. PS35x45x(0.5)0.1/0.2/0.5	Spacer washer PS35x45x0,5	DIN 988		1	
17	Podkł. dyst. PS40x50x(0.5)0.1/0.2/0.5	Spacer washer PS40x50x0,5	DIN 988		1	
18	Podkł. dyst. PS40x50x(1)0.1/0.2/0.5/1	Spacer washer PS40x50x1	DIN 988		2	
19	Podkł. dyst. PS56x72x(1)0.1/0.2/0.3/0.5	Spacer washer PS56x72x1	DIN 988		1	
20	Podkł. dyst. PS80x100x(0.5)0.1/0.2/0.5	Spacer washer PS80x100x0,5	DIN 988		1	
21	Pierścień uszcz. AS 35/80/10	Sealing ring AS 35/80/10	DIN 3760		1	
22	Pierścień uszcz. AS 40\72\10	Sealing ring AS 40/72/10	DIN 3760		3	
23	Zaślepka 80x12	Stopper 80x12	YJ38000800		1	Busak
24	Podkładka aluminiowa	Aluminium pad	1.5x17x22		2	
25	Korek G 3/8"	Plug G 3/8"	DIN 908		2	
26	Odpowietrznik R 3/8"	Breather R 3/8"	model 33A		1	N&A
27	Śruba z łbem sześć. M10x30-8.8 30-8.8 Fe/Zn5	Hexagon bolt M10x30-8.8 Fe/Zn5	DIN 933		6	
28	Śruba z łbem sześć. M12x25-8.8 25-8.8 Fe/Zn5	Hexagon bolt M12x25-8.8 Fe/Zn5	DIN 933		4	

090-02.111.L1Z
MIPZ-090-000

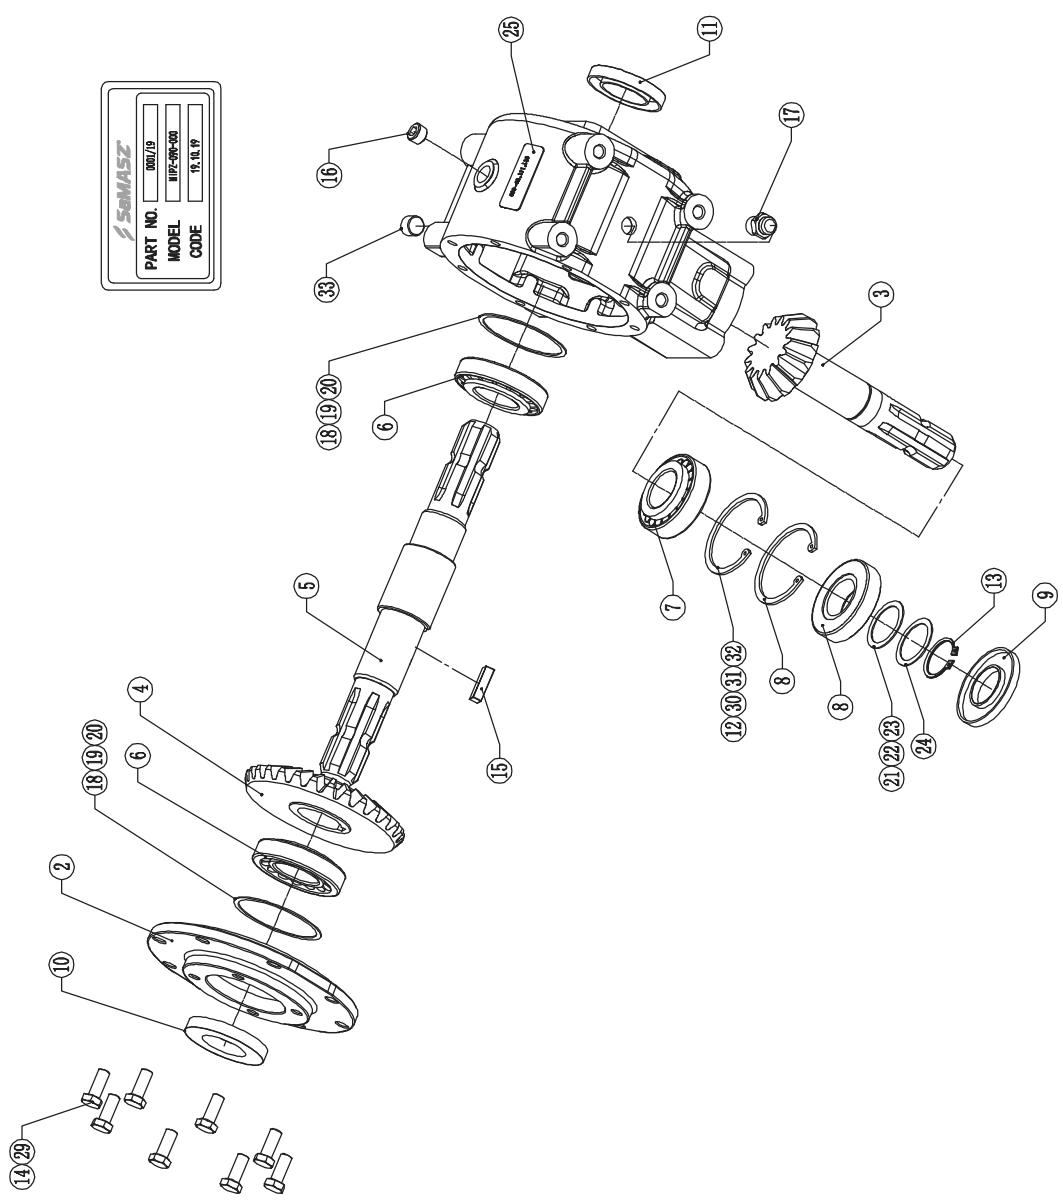

MIPZ-090-000

090-02.111.L1Z

Item	Part #	Description	Q/TY
33	907-60054	Zg3 / 8-19 inner hexagon magnetic plug	1
32	909-20186	62X71.8X0.5adjusting washer	1
31	909-20185	62x71.8x0.3 adjusting washer	1
30	909-20184	62X71.8X0.1 adjusting washer	2
29	909-30002	M10 spring washer	8
28	907-60263	M12 Inner screw plastic hole plug	8
27	907-60262	M10 Inner screw plastic hole plug	8
26	907-60261	M8 inner screw plastic hole plug	4
25	900-31078	090-02.111.L1Z label	1
24	909-10015	35.2x45x2.5 flat washer	1
23	90940102	35.2x45x0.5 adjusting washer	1
22	909-10101	35.2x45x0.3 adjusting washer	1
21	909-20600	35.2x45x0.1 Adjusting washer	2
20	909-10100	72x79.8x0.5 adjusting gasket	4
19	909-10099	72x79.8x0.3 adjusting gasket	4
18	909-20599	72x79.8x0.1 adjusting gasket	4
17	907-60260	Zg3 / 8 air race	1
16	907-60047	Zg3 / 8 internal large angle solid plug	3
15	906-20052	12x8x30 B flat key	1
14	907-20007	M30*10 outer hexagon bolt	8
13	908-40003	36x2.5A elastic ring for sheath	1
12	908-10006	72x2.5A elastic baffle for hole	2
11	905-30110	40x68x10 hollow double lip Pu seal	1
10	905-30035	40x72x10 hollow double lip oil seal	1
9	905-30084	35x72x8 hollow double lip oil seal	1
8	904-20325	30207 tapered roller bearing	1
7	904-20316	32207 tapered roller bearing	1
6	904-20278	30208 tapered roller bearing	2
5	903-10895	090-02. 111. L1Z spline shaft	1
4	902-20805	090-02. 111. L1Z 29 tooth big gear	1
3	903-20430	090-02. 111. L1Z 15 tooth glaze	1
2	901-30322	090-02. 111. L1Z case cover	1
1	901-10818	090-02. 111. L1Z housing	1



SaMASZ Sp. z o.o.
ul. Trawiasta 1
16-060 Zabłudów
Polska

tel. (+48) (85) 664 70 31
fax (+48) (85) 664 70 41
e-mail: samasz@samasz.pl
www.samasz.pl